


Pianta Piano Primo

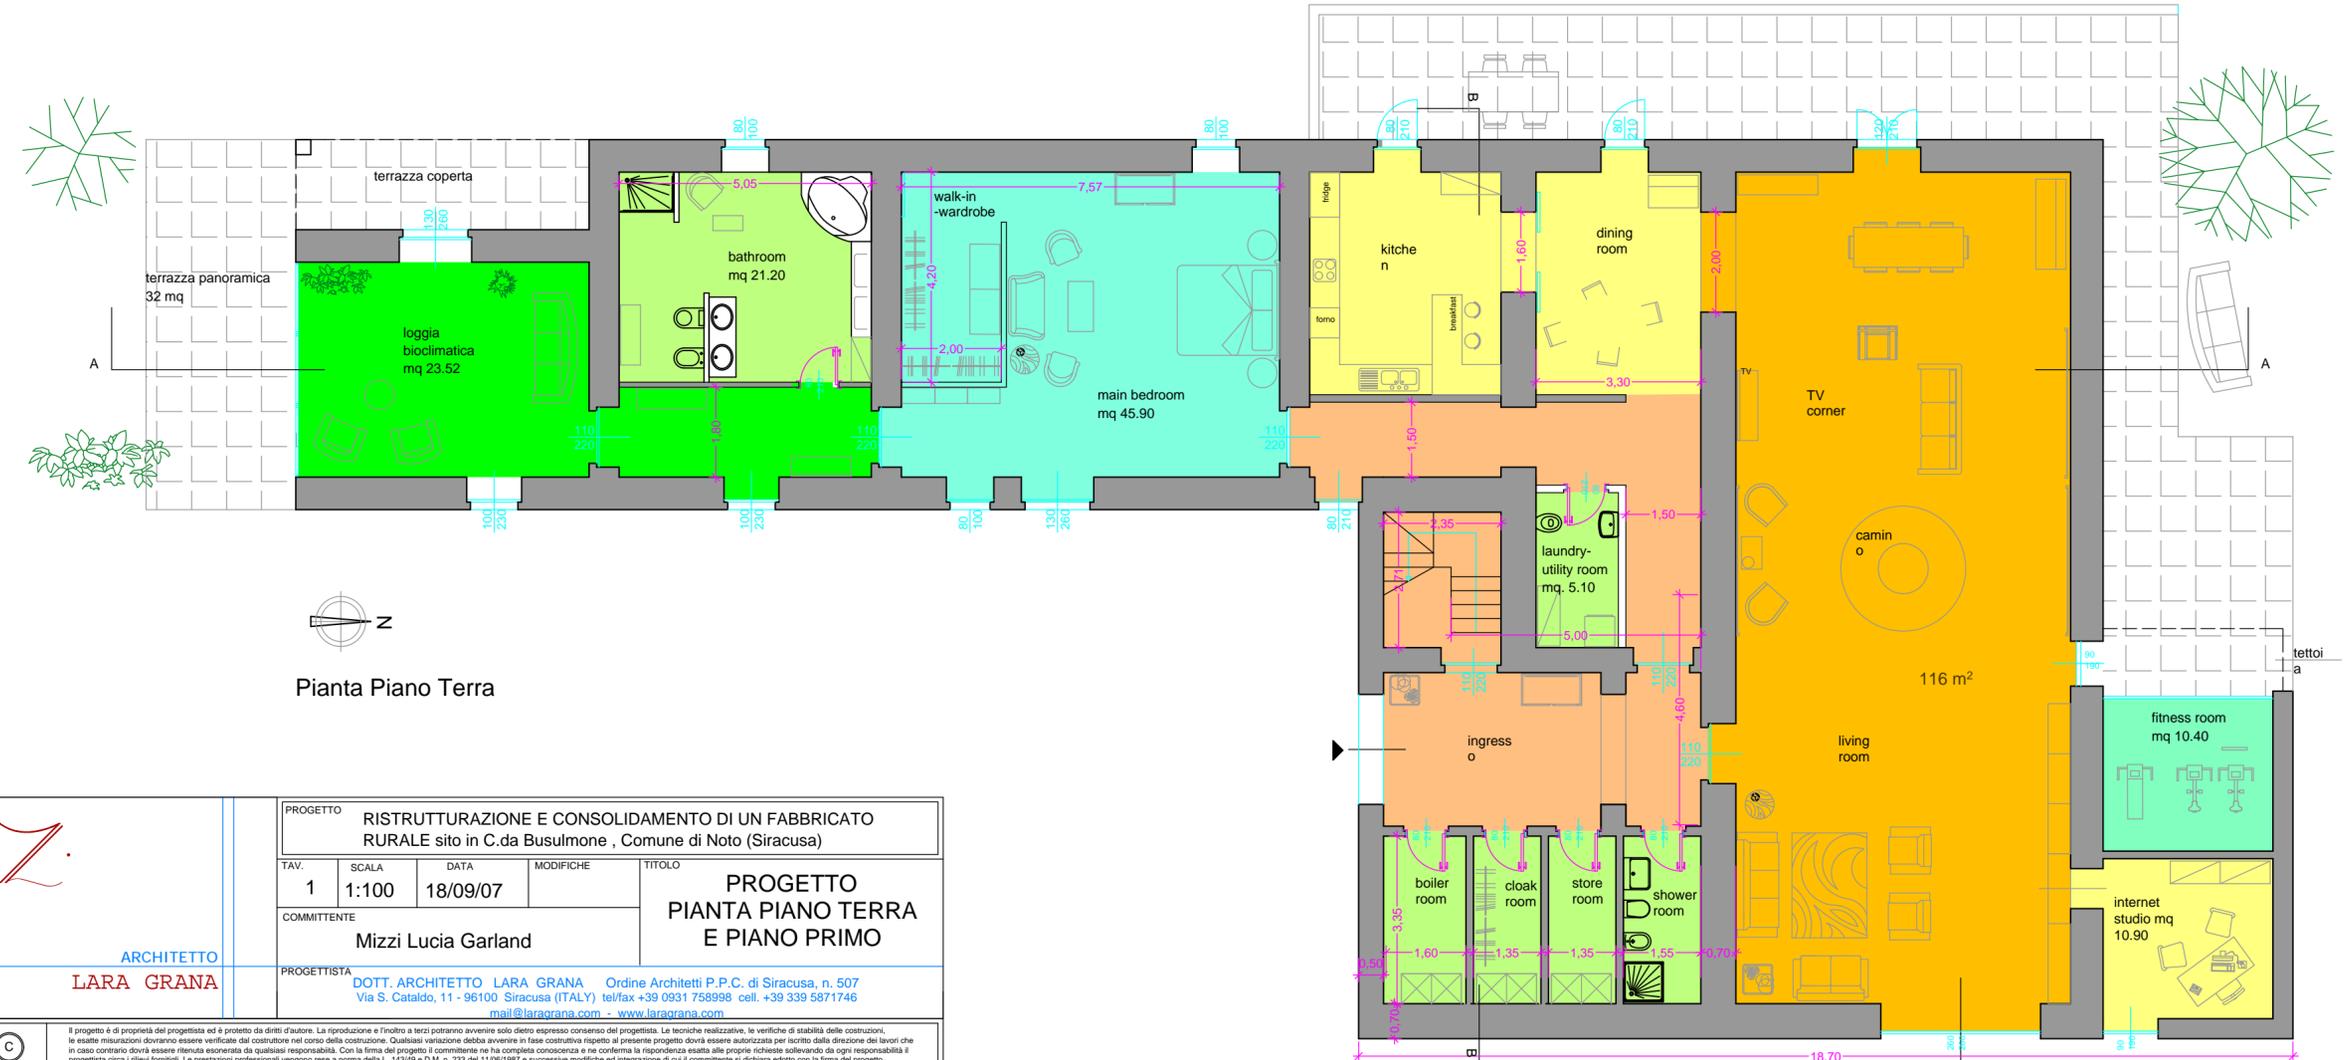

Pianta Piano Terra

	<b>PROGETTO</b> RISTRUTTURAZIONE E CONSOLIDAMENTO DI UN FABBRICATO RURALE sito in C.da Busulmone , Comune di Noto (Siracusa)			
	TAV.	SCALA	DATA	MODIFICHE
	1	1:100	18/09/07	
	<b>PROGETTO PIANO TERRA E PIANO PRIMO</b>			
<b>ARCHITETTO</b> <b>LARA GRANA</b>			<b>COMMITTENTE</b> Mizzi Lucia Garland	
<b>PROGETTISTA</b> DOTT. ARCHITETTO LARA GRANA Ordine Architetti P.P.C. di Siracusa, n. 507 Via S. Cataldo, 11 - 96100 Siracusa (ITALY) tel/fax +39 0931 758998 cell. +39 339 5871746 mail@laragrana.com - www.laragrana.com				
	<small>Il progetto è di proprietà del progettista ed è protetto da diritti d'autore. La riproduzione e l'invio a terzi potranno avvenire solo dietro espresso consenso del progettista. Le tecniche realizzative, le verifiche di stabilità delle costruzioni, le esatte misurazioni dovranno essere verificate dal costruttore nel corso della costruzione. Qualsiasi variazione debba avvenire in fase costruttiva rispetto al presente progetto dovrà essere autorizzata per iscritto dalla direzione dei lavori che in caso contrario dovrà essere ritenuta esonerata da qualsiasi responsabilità. Con la firma del progetto il committente ne ha completa conoscenza e ne conferma la rispondenza esatta alle proprie richieste sollevando da ogni responsabilità il progettista circa i rilievi forniti. Le prestazioni professionali vengono rese a norma della L. 14349 e D.M. n. 233 del 11/06/1987 e successive modifiche ed integrazioni di cui il committente si dichiara edotto con la firma del progetto.</small>			

This document was created with Win2PDF available at <http://www.win2pdf.com>.  
The unregistered version of Win2PDF is for evaluation or non-commercial use only.  
This page will not be added after purchasing Win2PDF.