



K19A - pianta piano terra/seminterrato




K19A - pianta primo livello

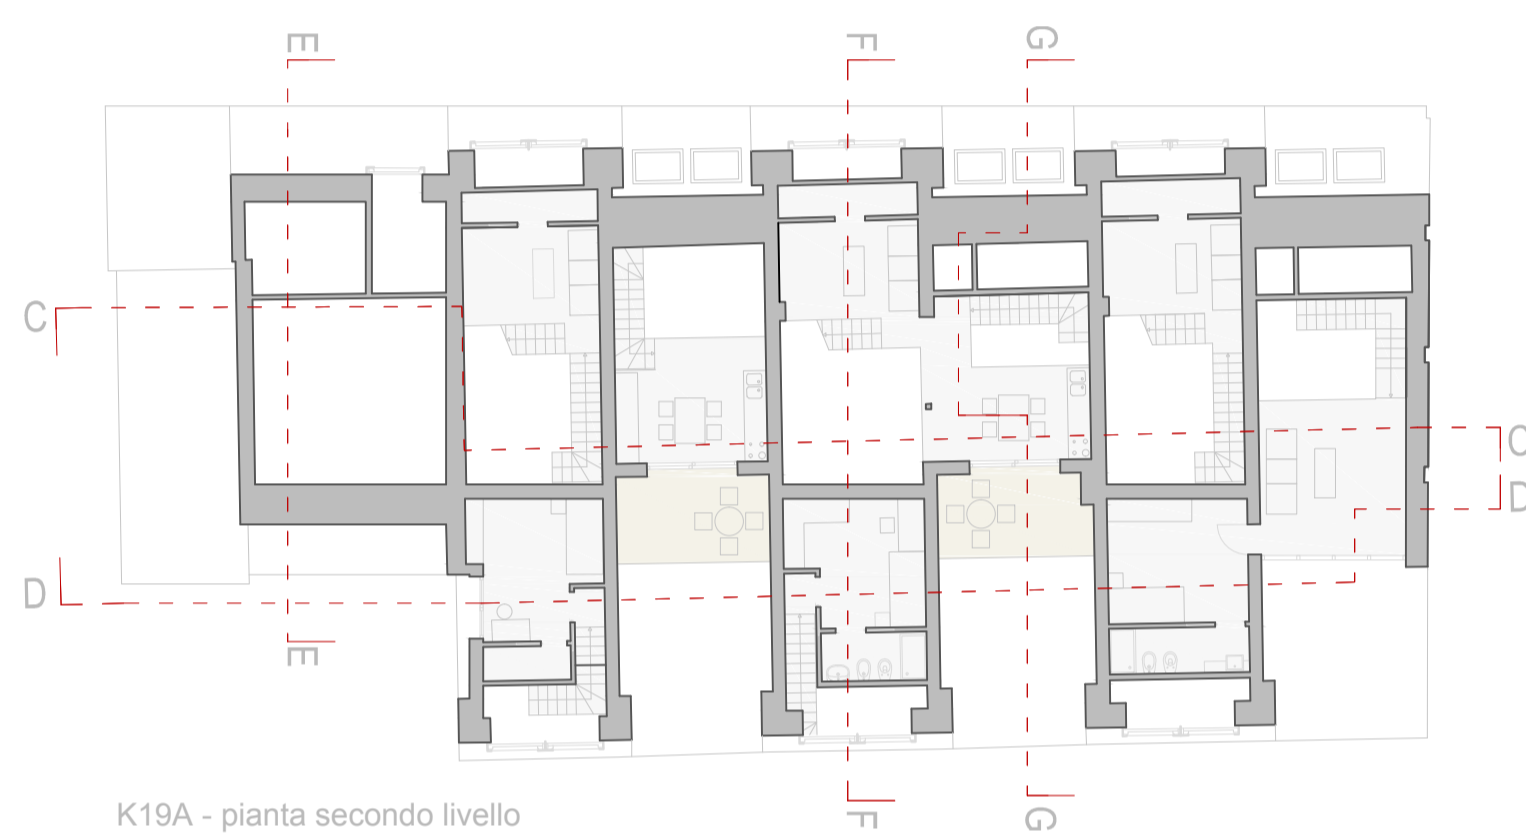


K19A - pianta secondo livello

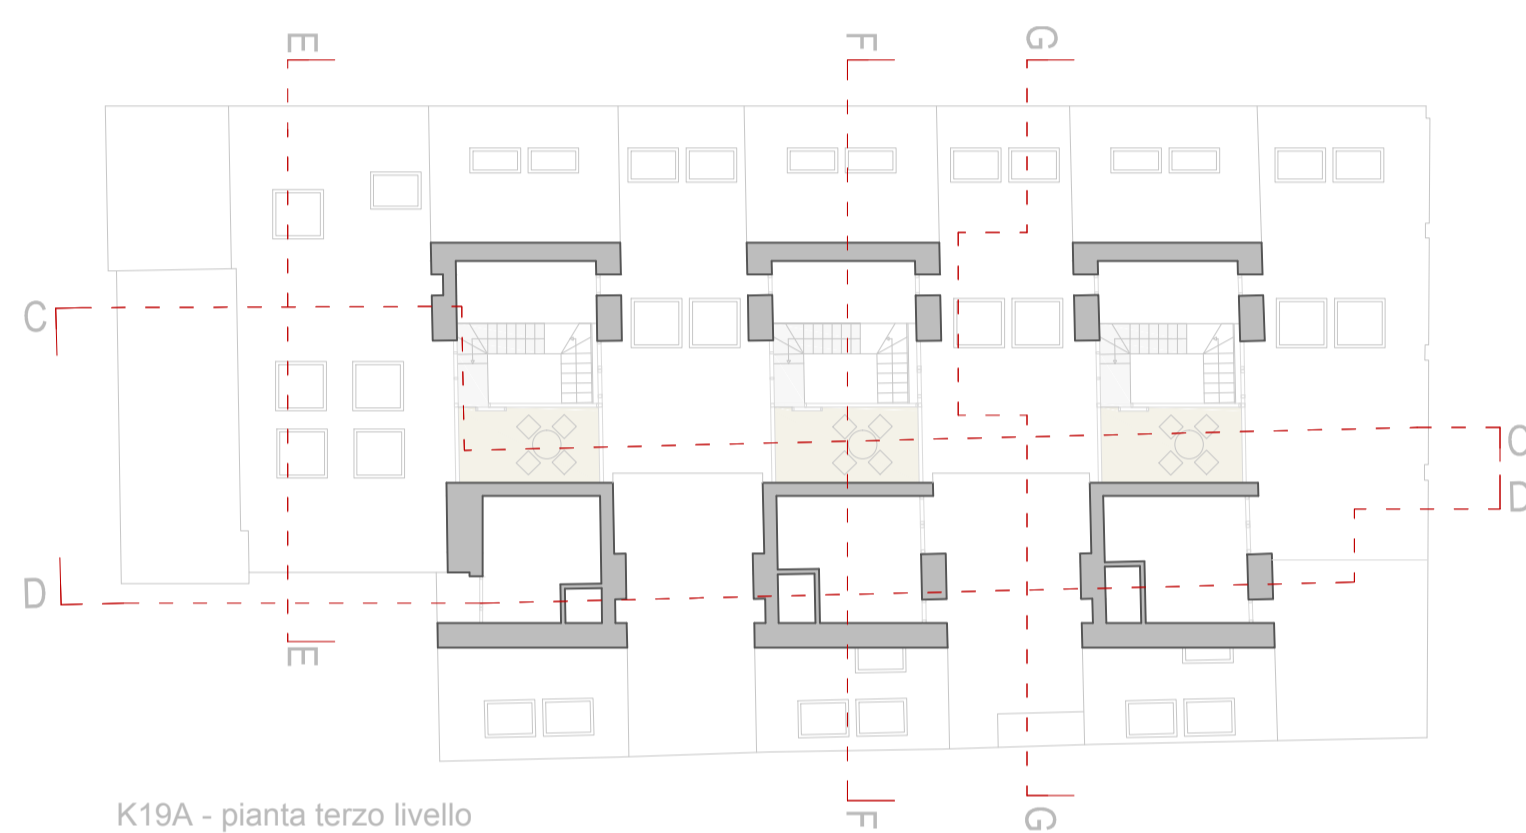


K19A - pianta terzo livello

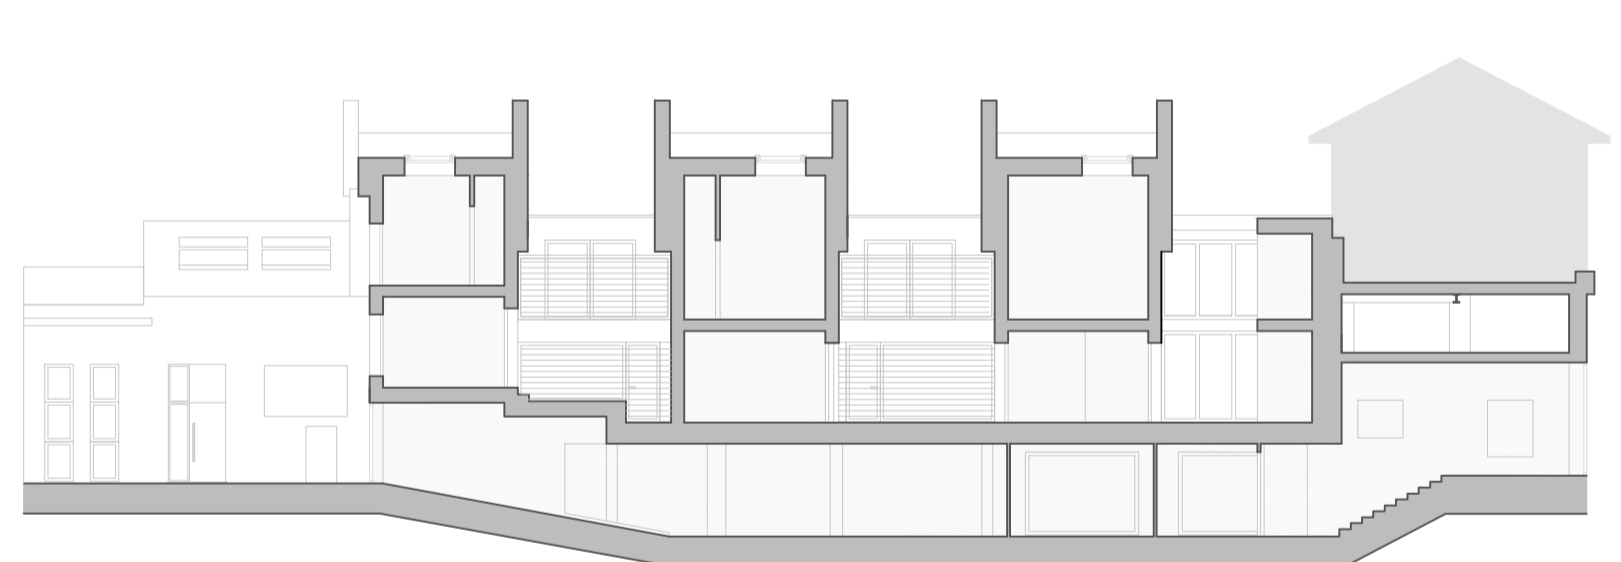


K19A - sezione DD

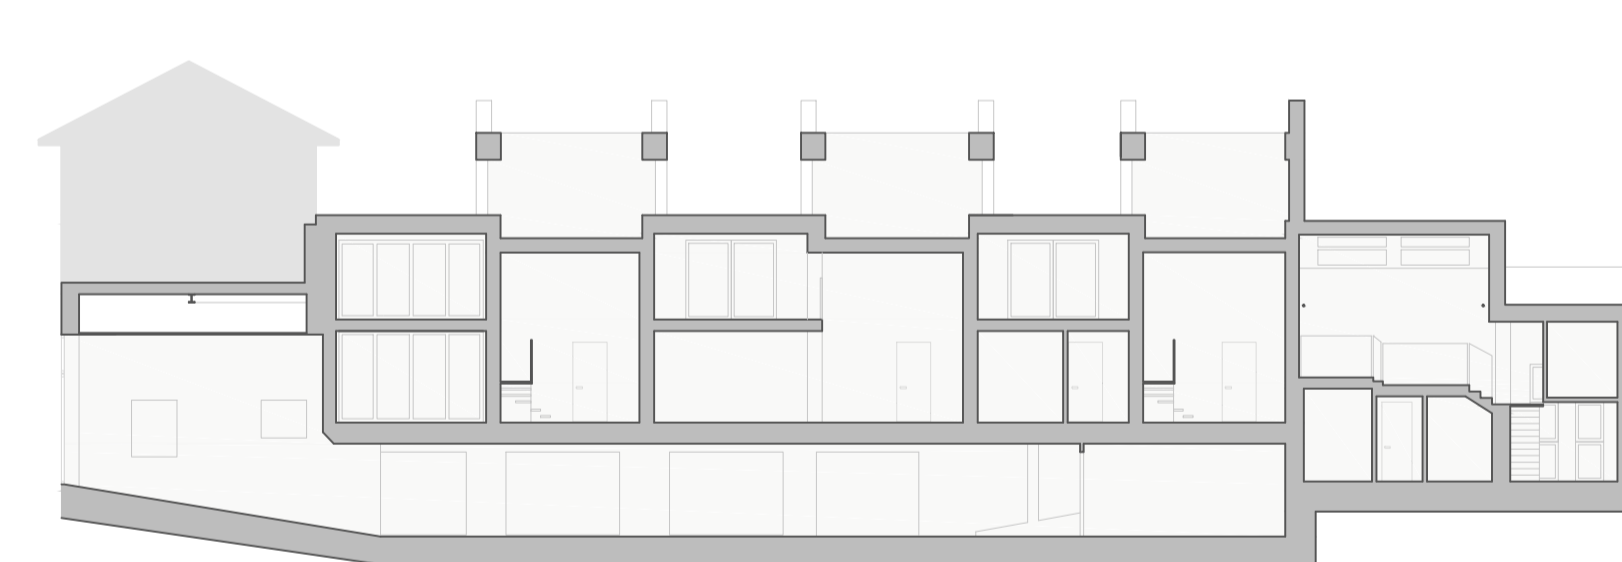


K19A - sezione CC

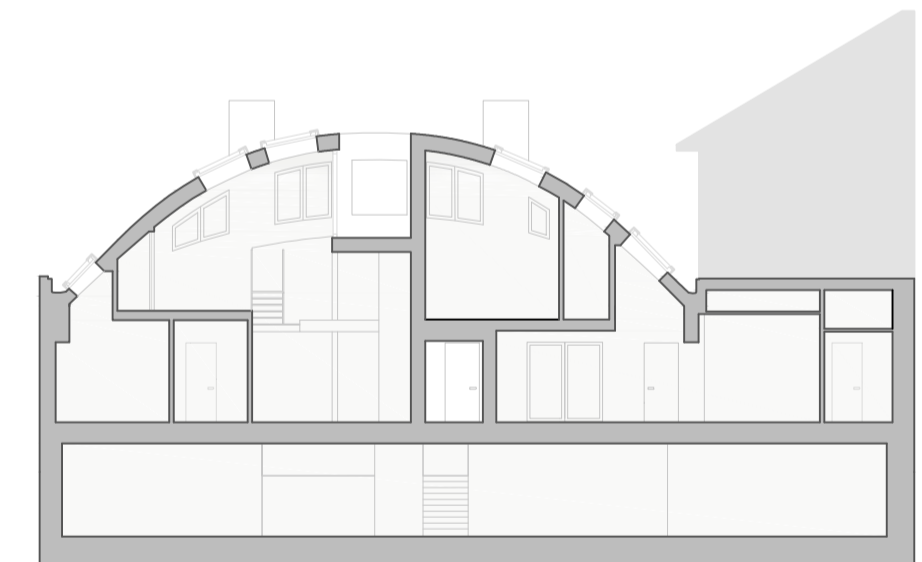


K19A - sezione FF

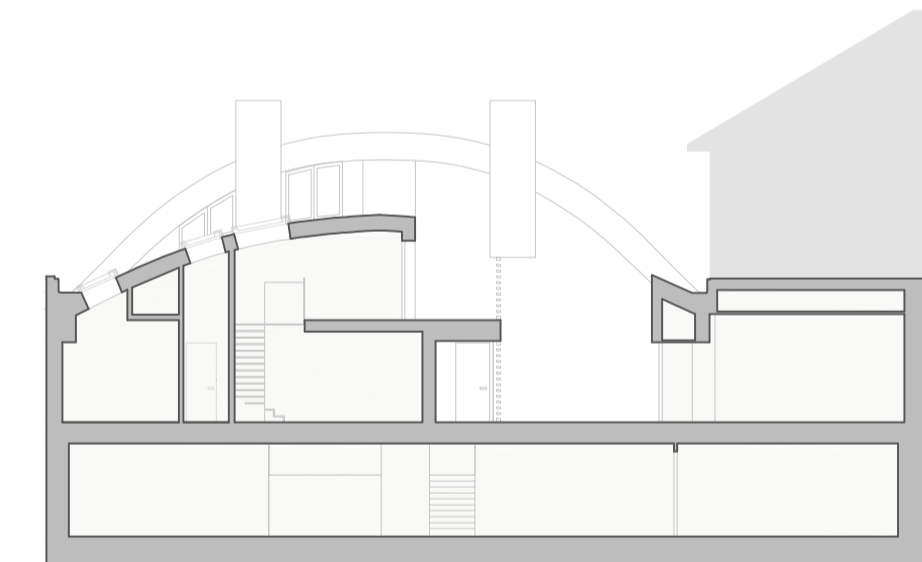

K19A - sezione GG

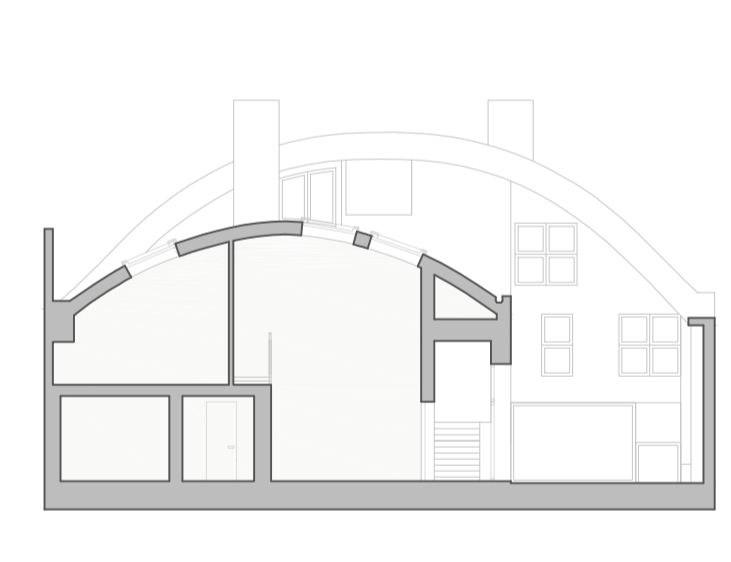

K19A - sezione EE

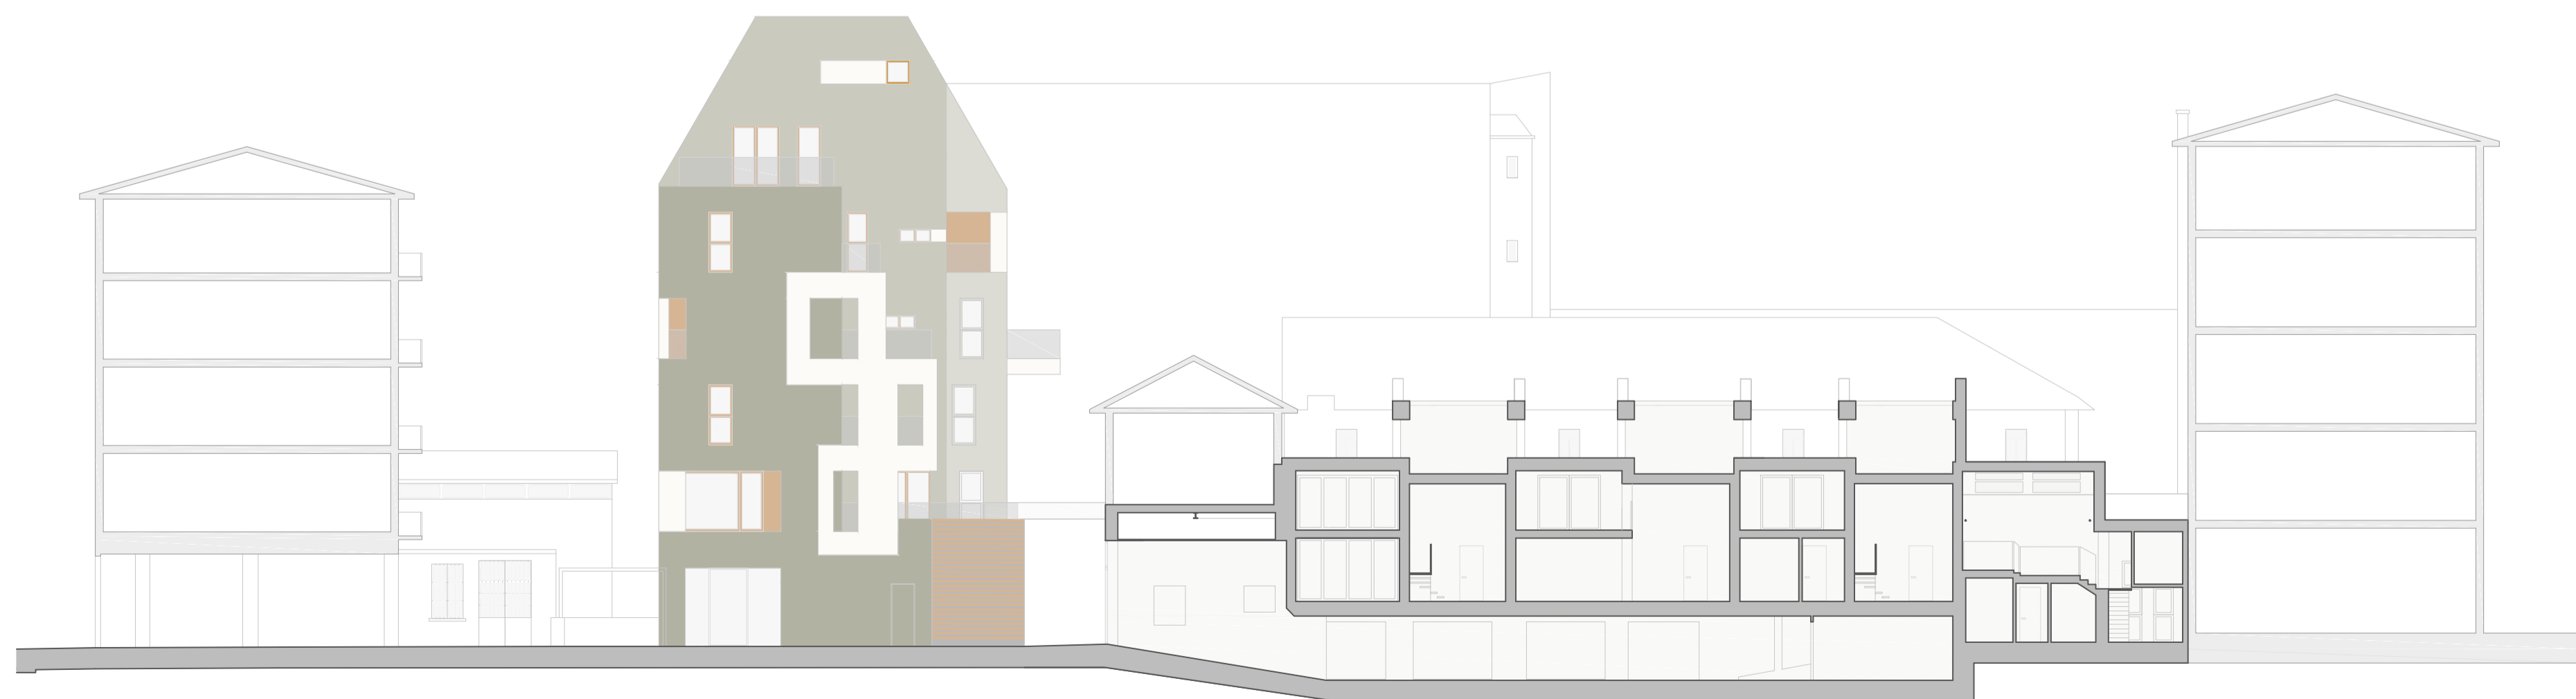

K19A+B - sezione attraverso l'isolato

viale Piave



K19A

K19B

via Kramer


viale Piave



K19A

K19B

via Kramer

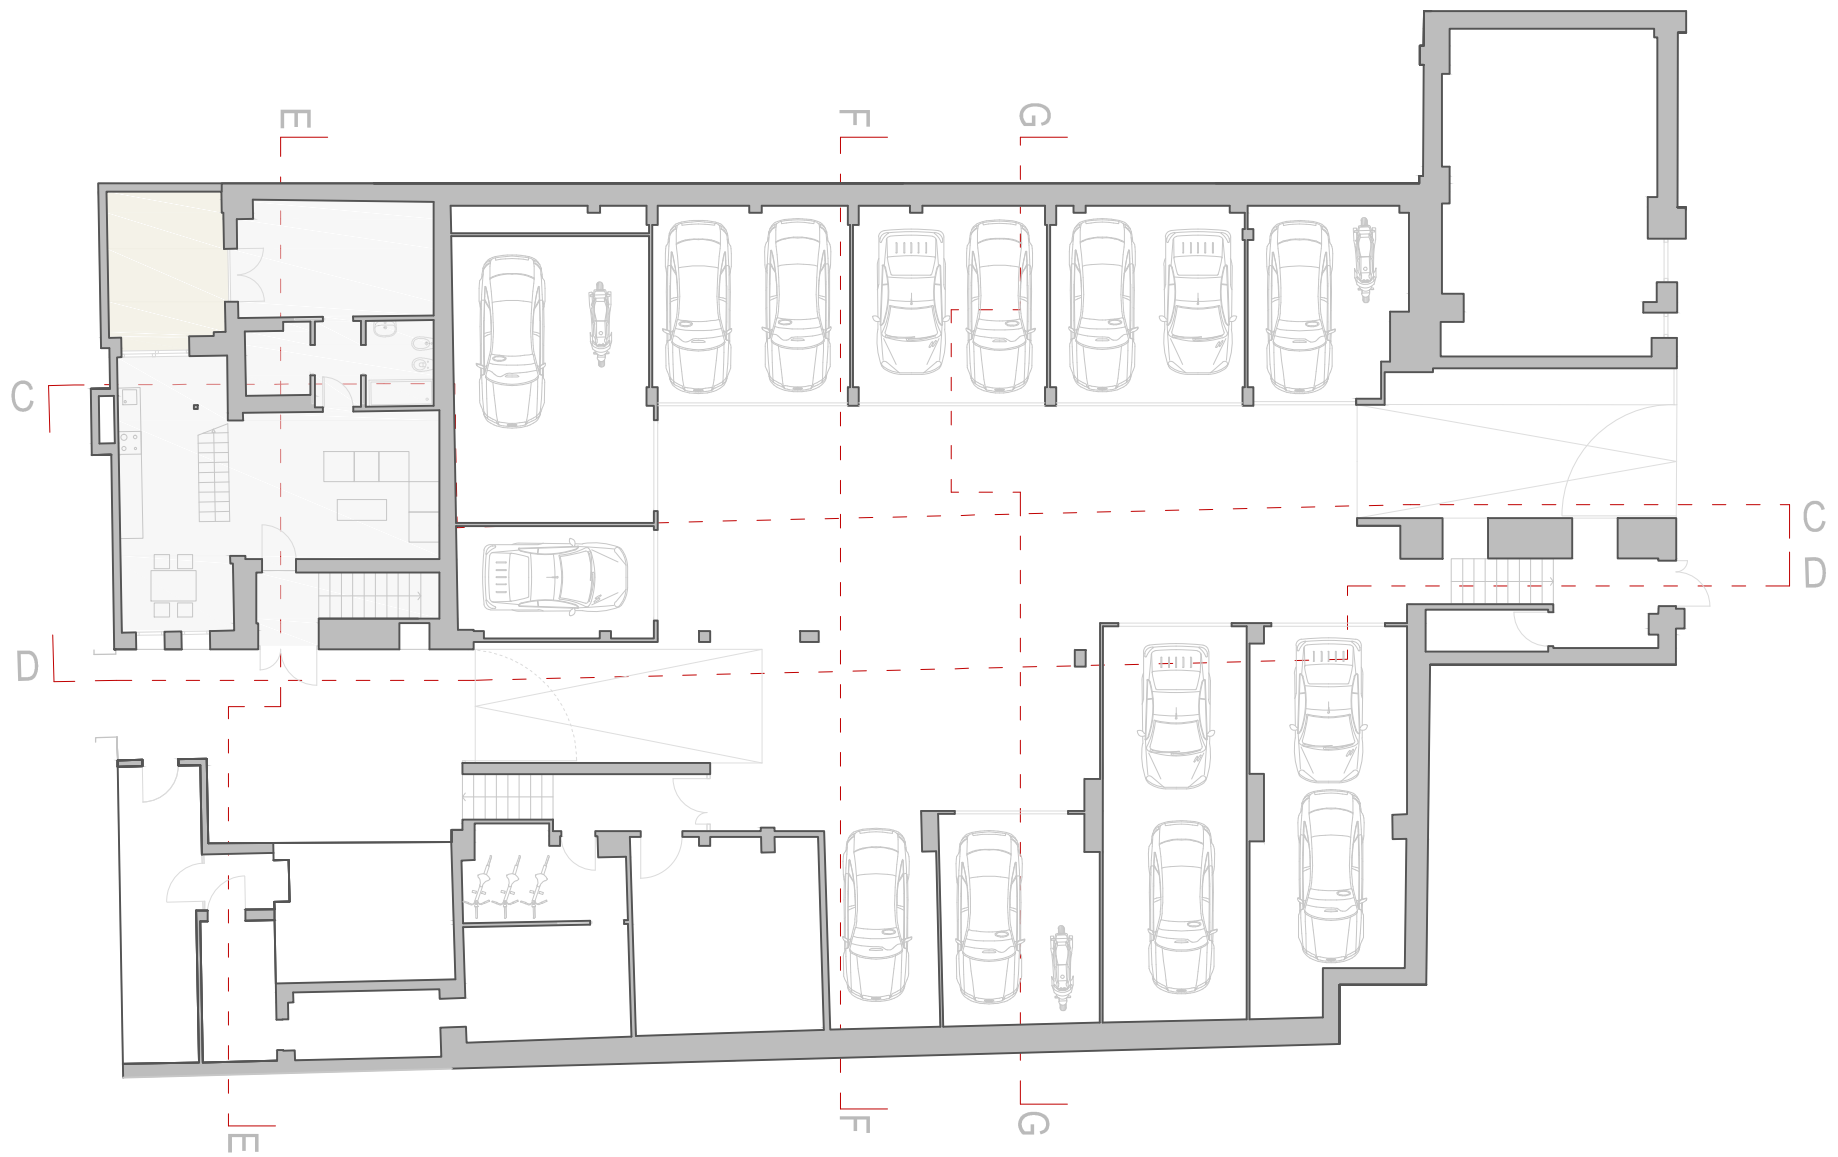


K19A - pianta piano terra/seminterrato




K19A - pianta primo livello



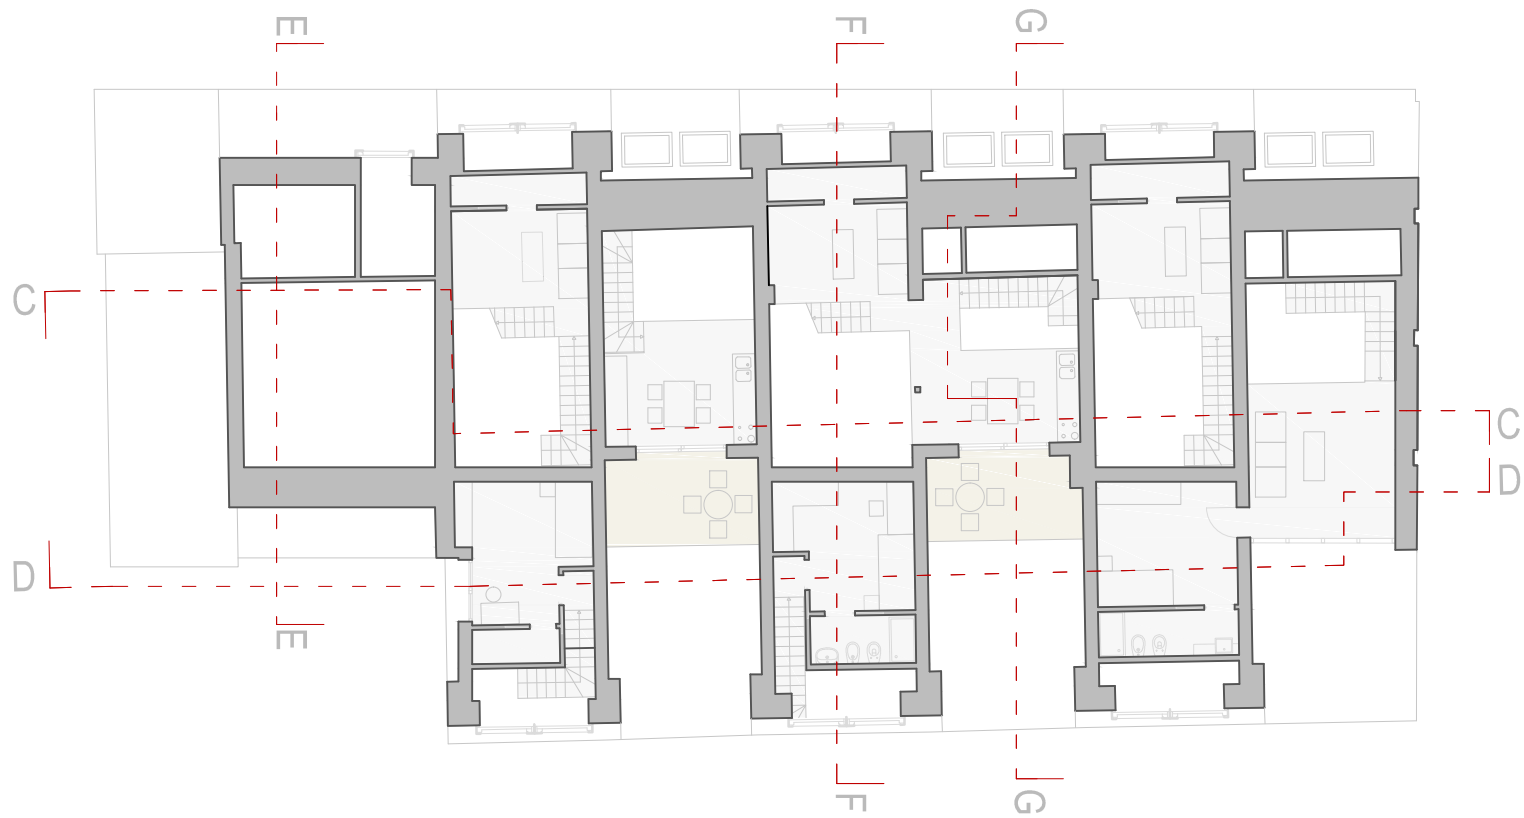


K19A - pianta secondo livello

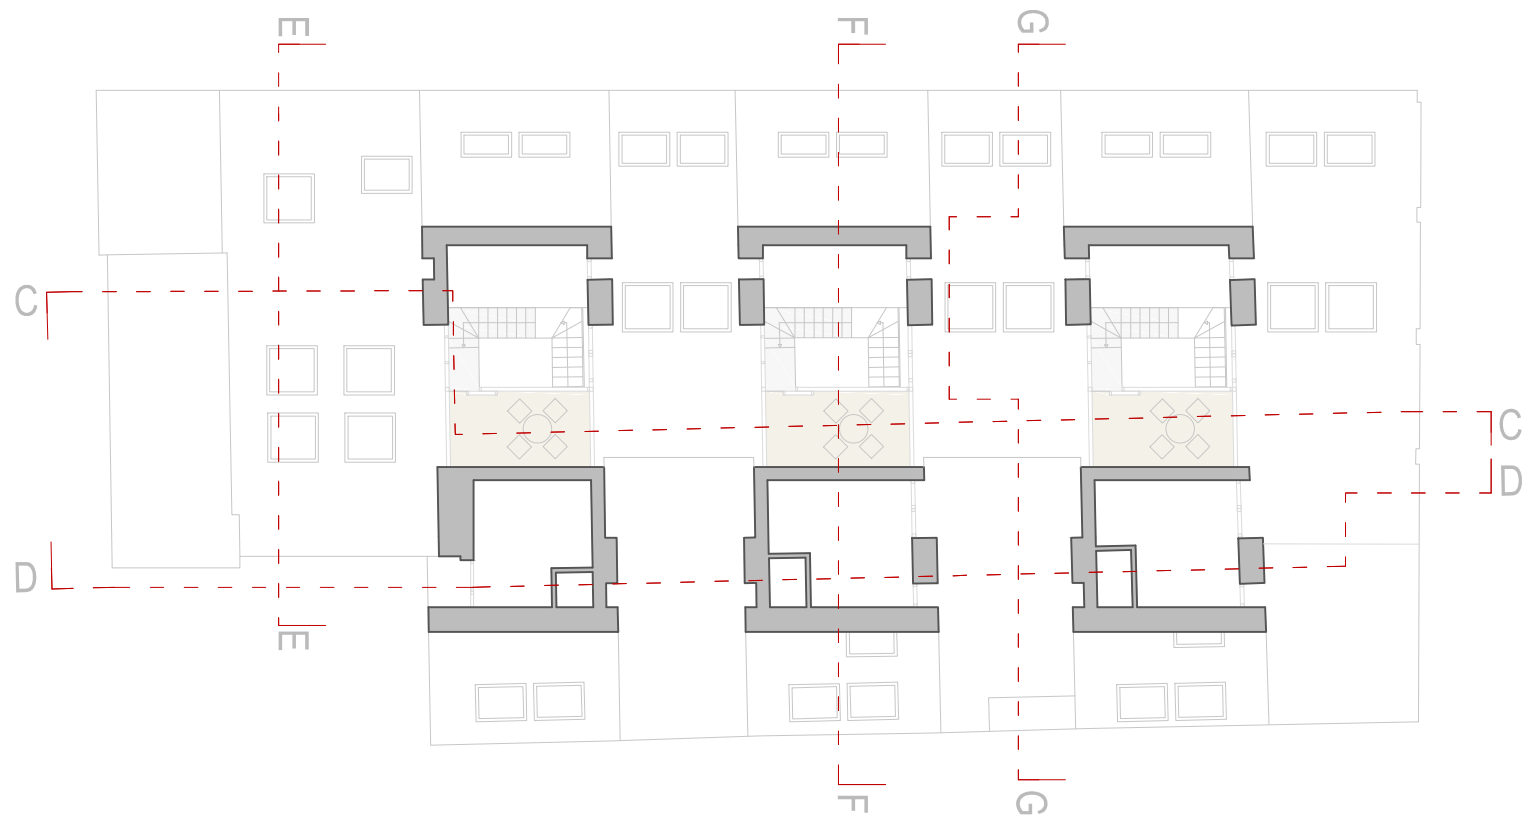

K19A - pianta terzo livello




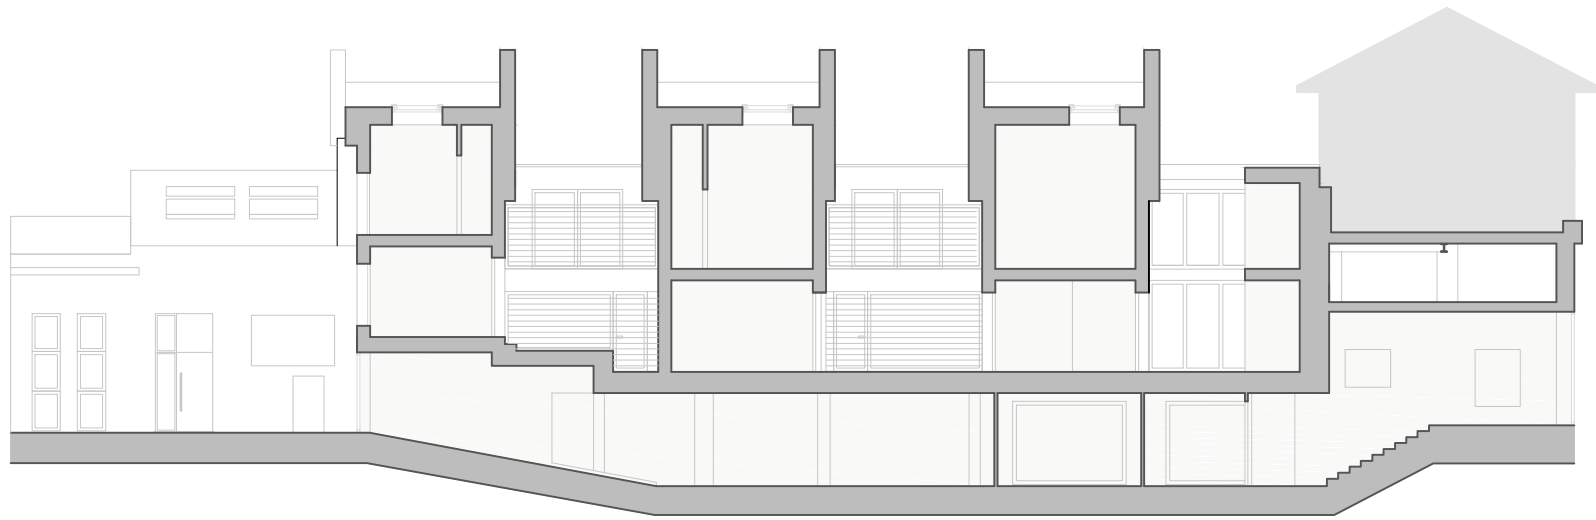


K19A - sezione DD




K19A - sezione CC

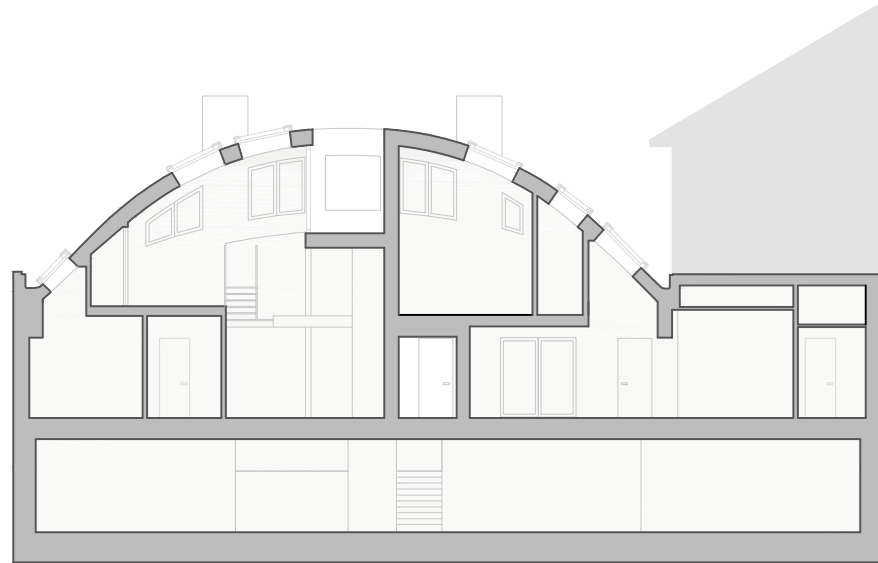


K19A - sezione FF

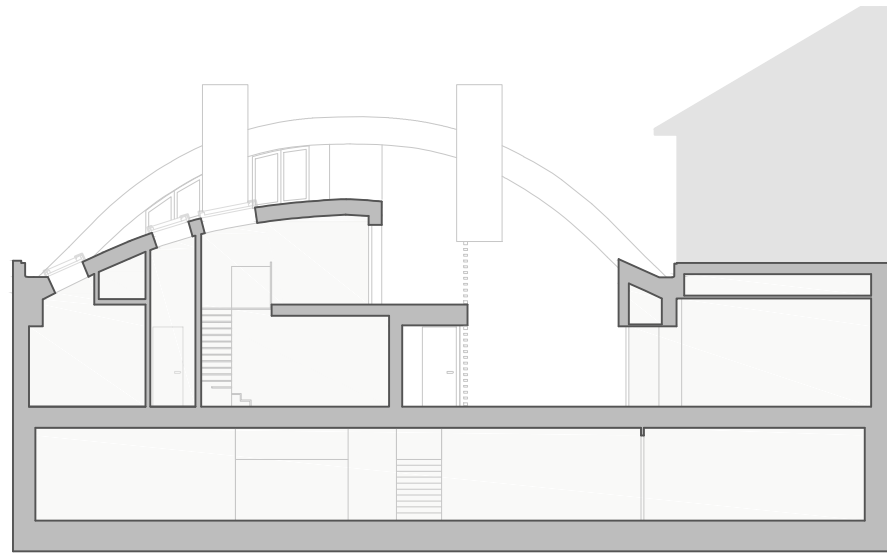


K19A - sezione GG

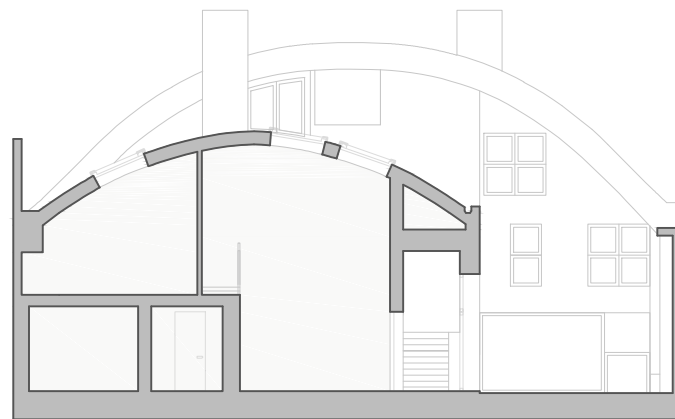

K19A - sezione EE

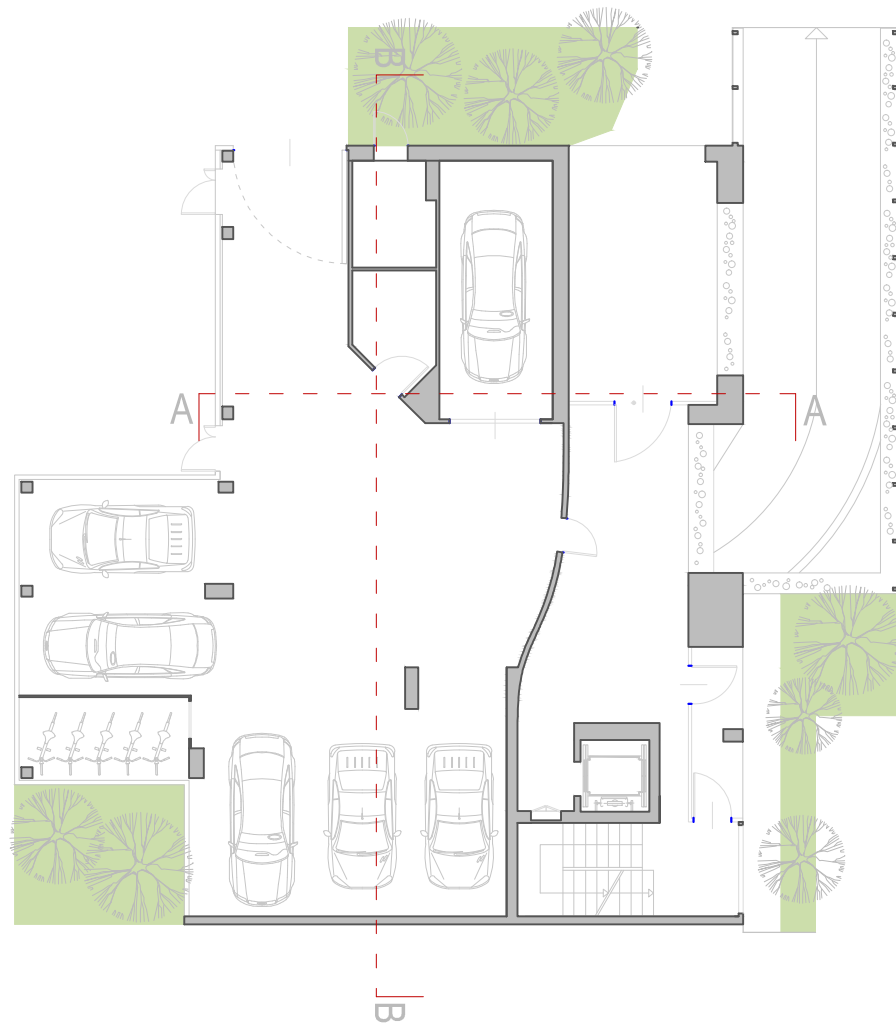


K19B - pianta piano terra

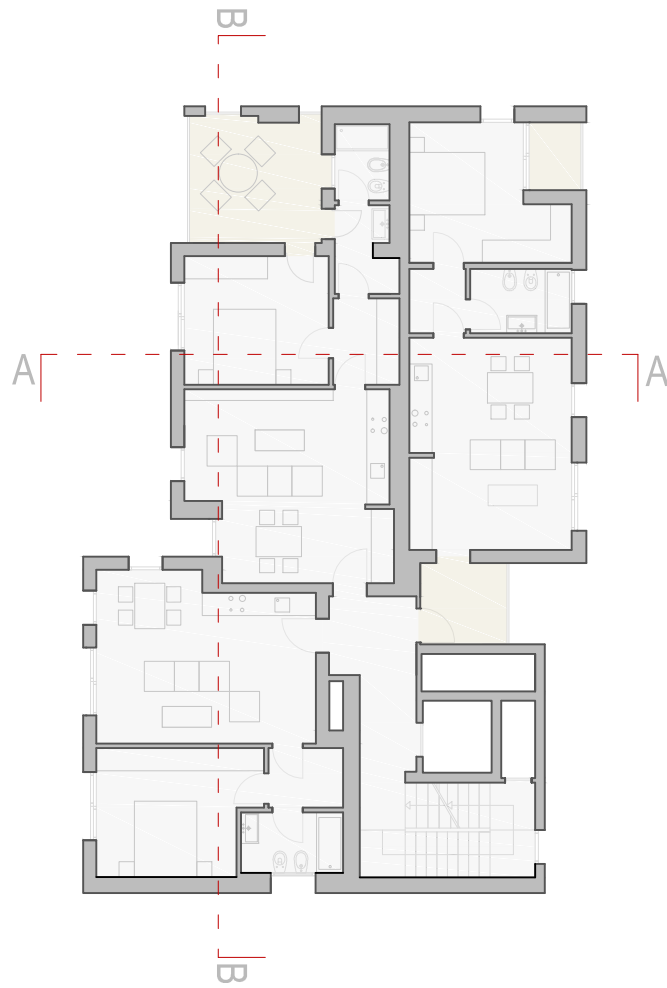


K19B - pianta piano secondo




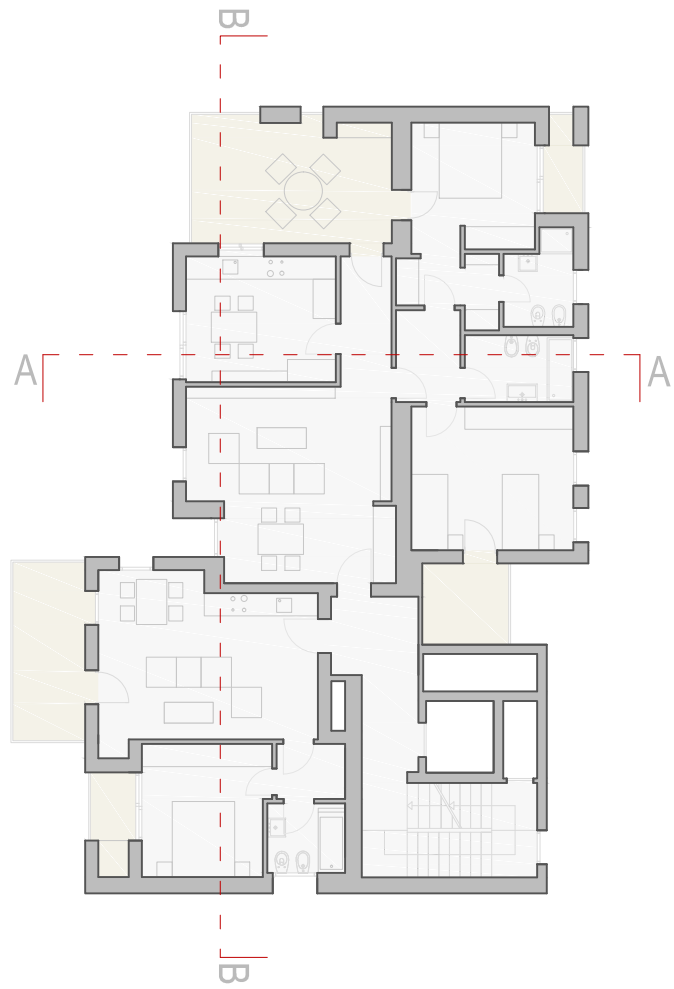


K19B - pianta piano terzo

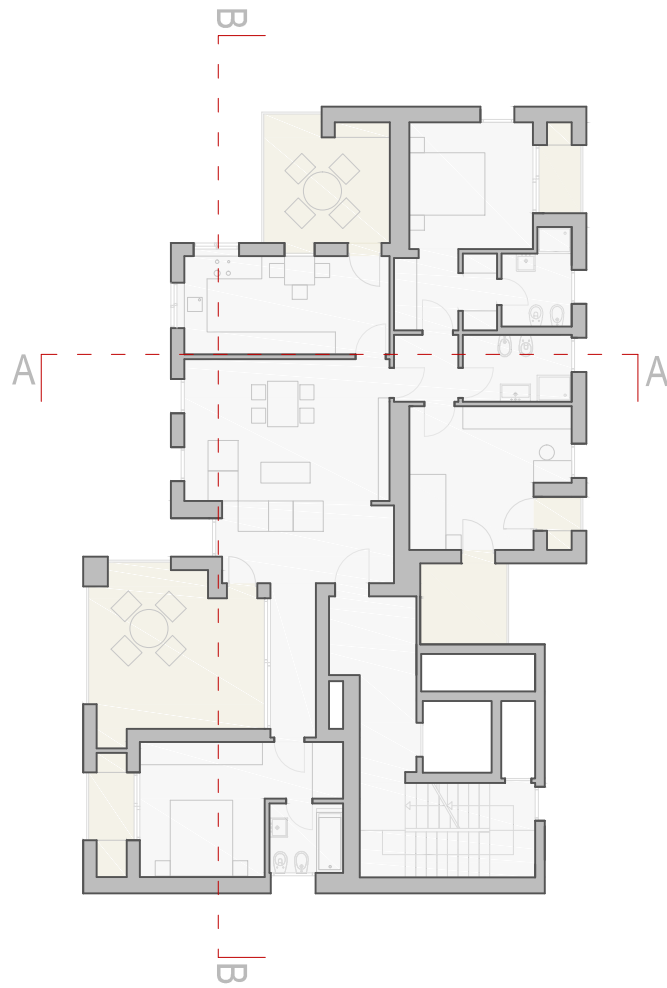


K19B - pianta piano quarto

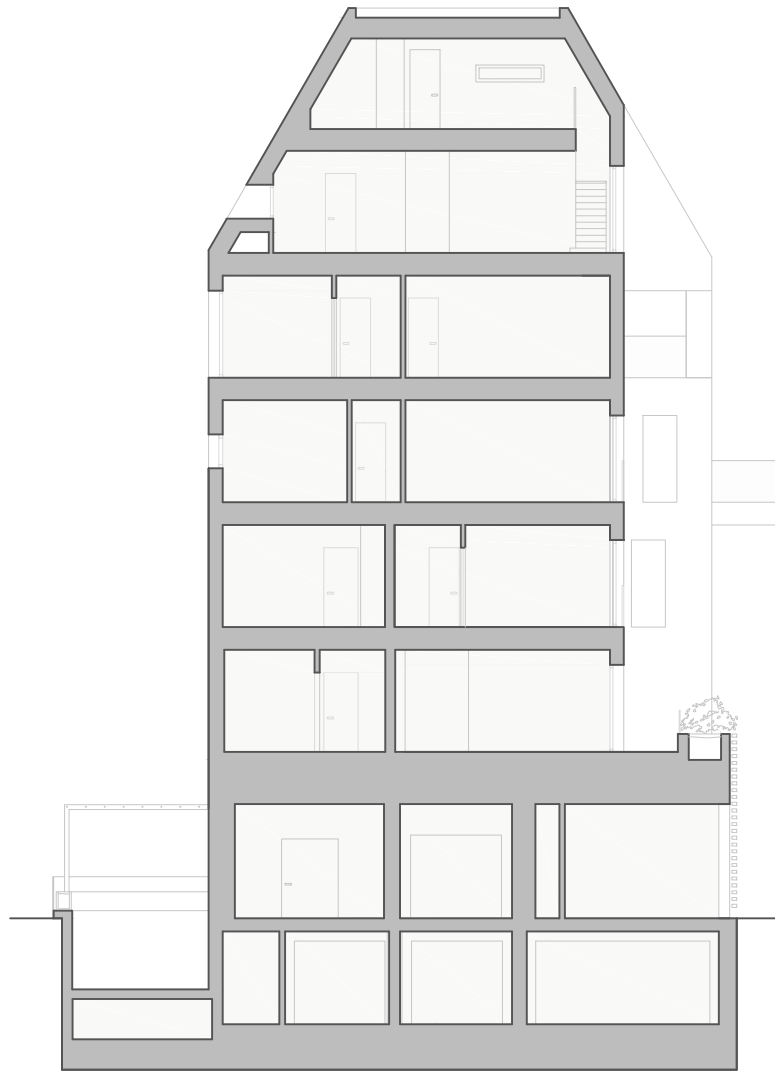

K19B - sezione AA

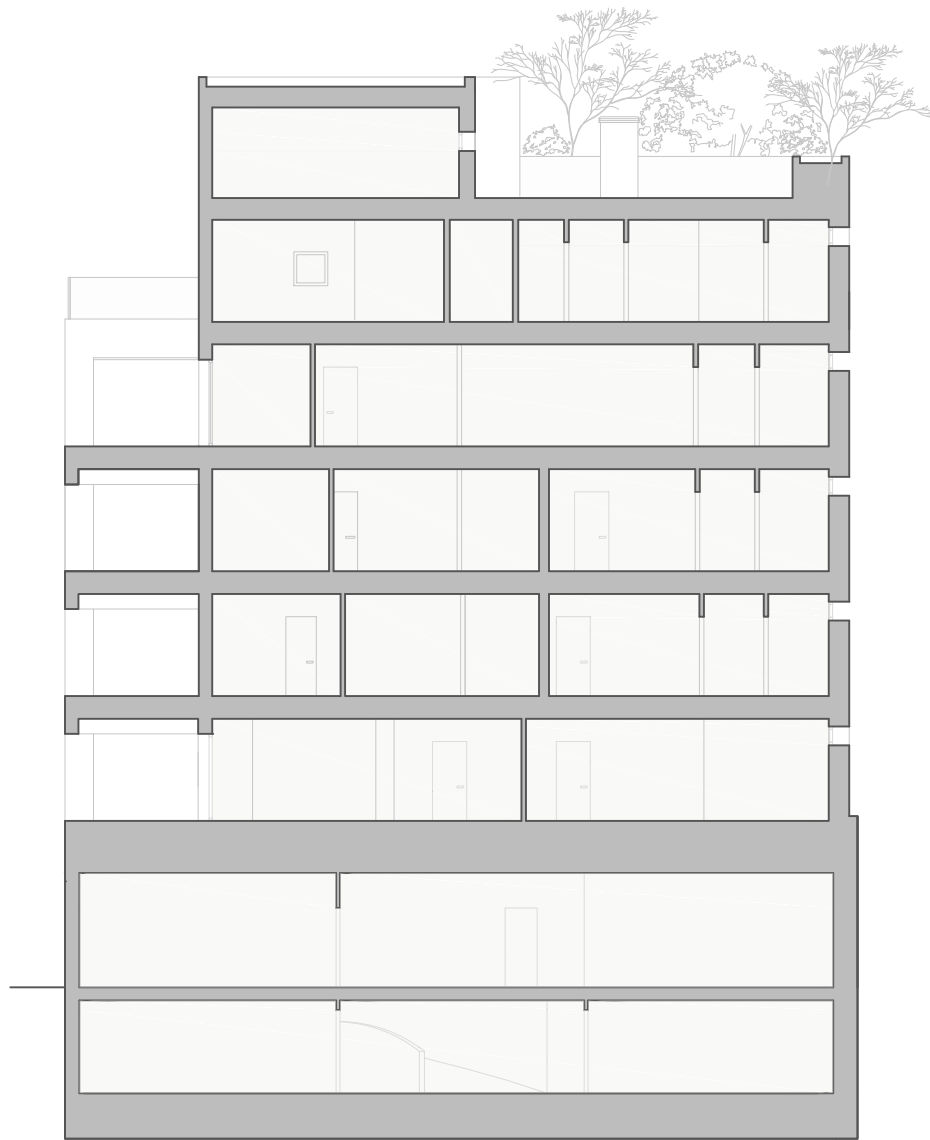

K19B - sezione BB

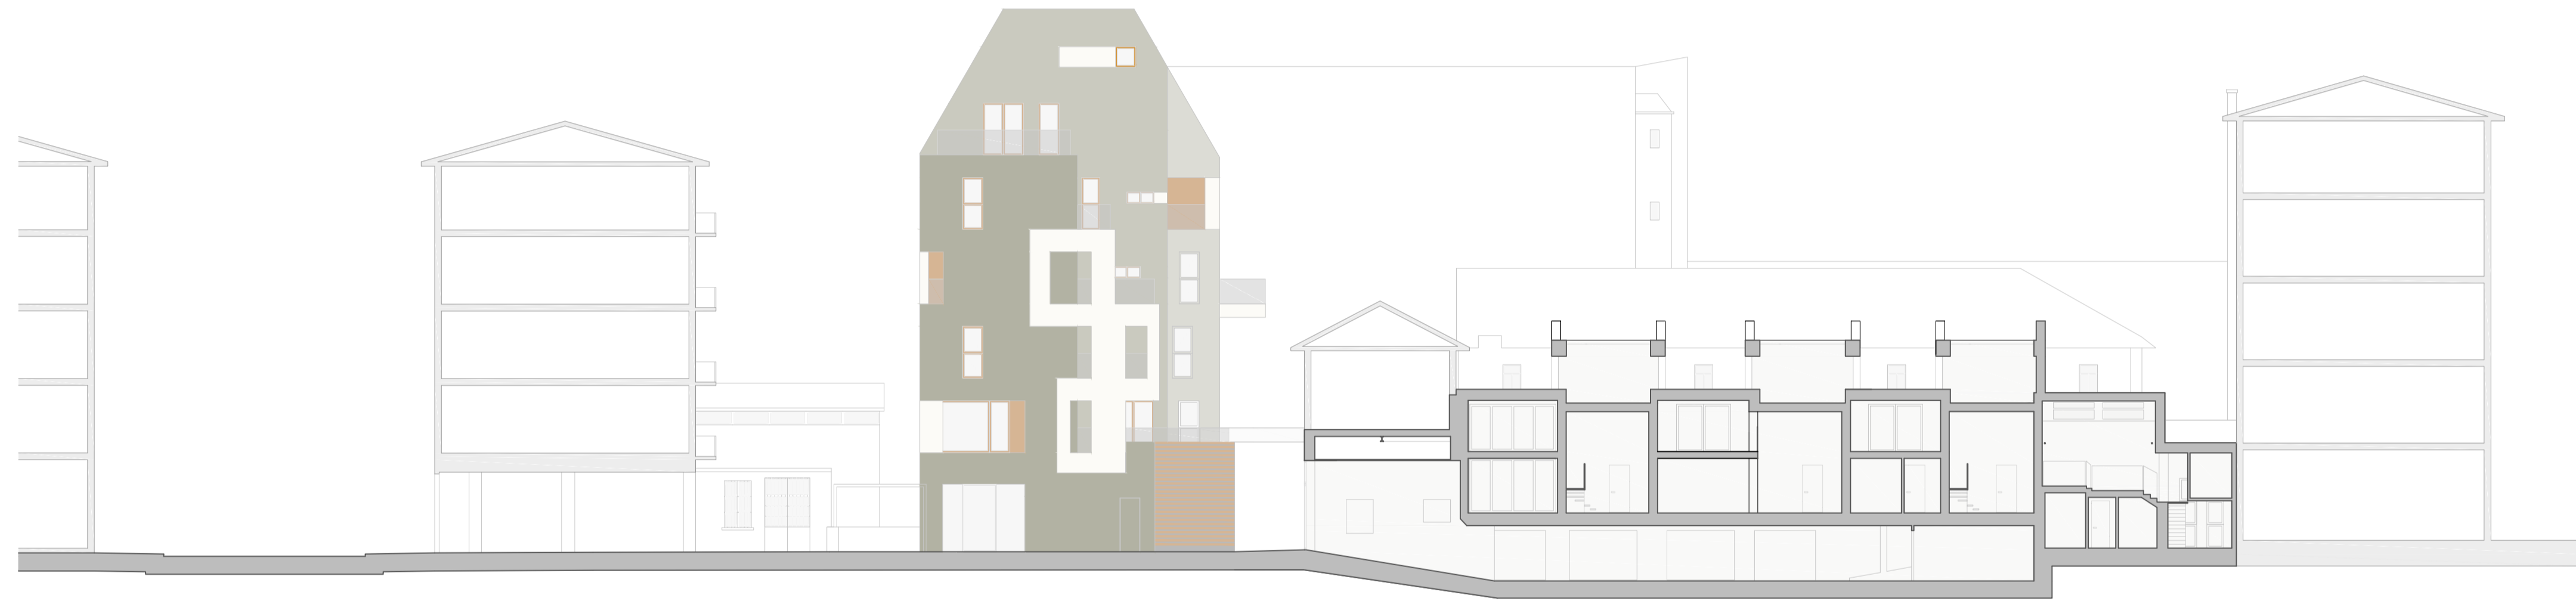

K19A+B - sezione attraverso l'isolato