


## COPERTURA PIANA CON MANTO IMPERMEABILE BITUMINOSO A VISTA

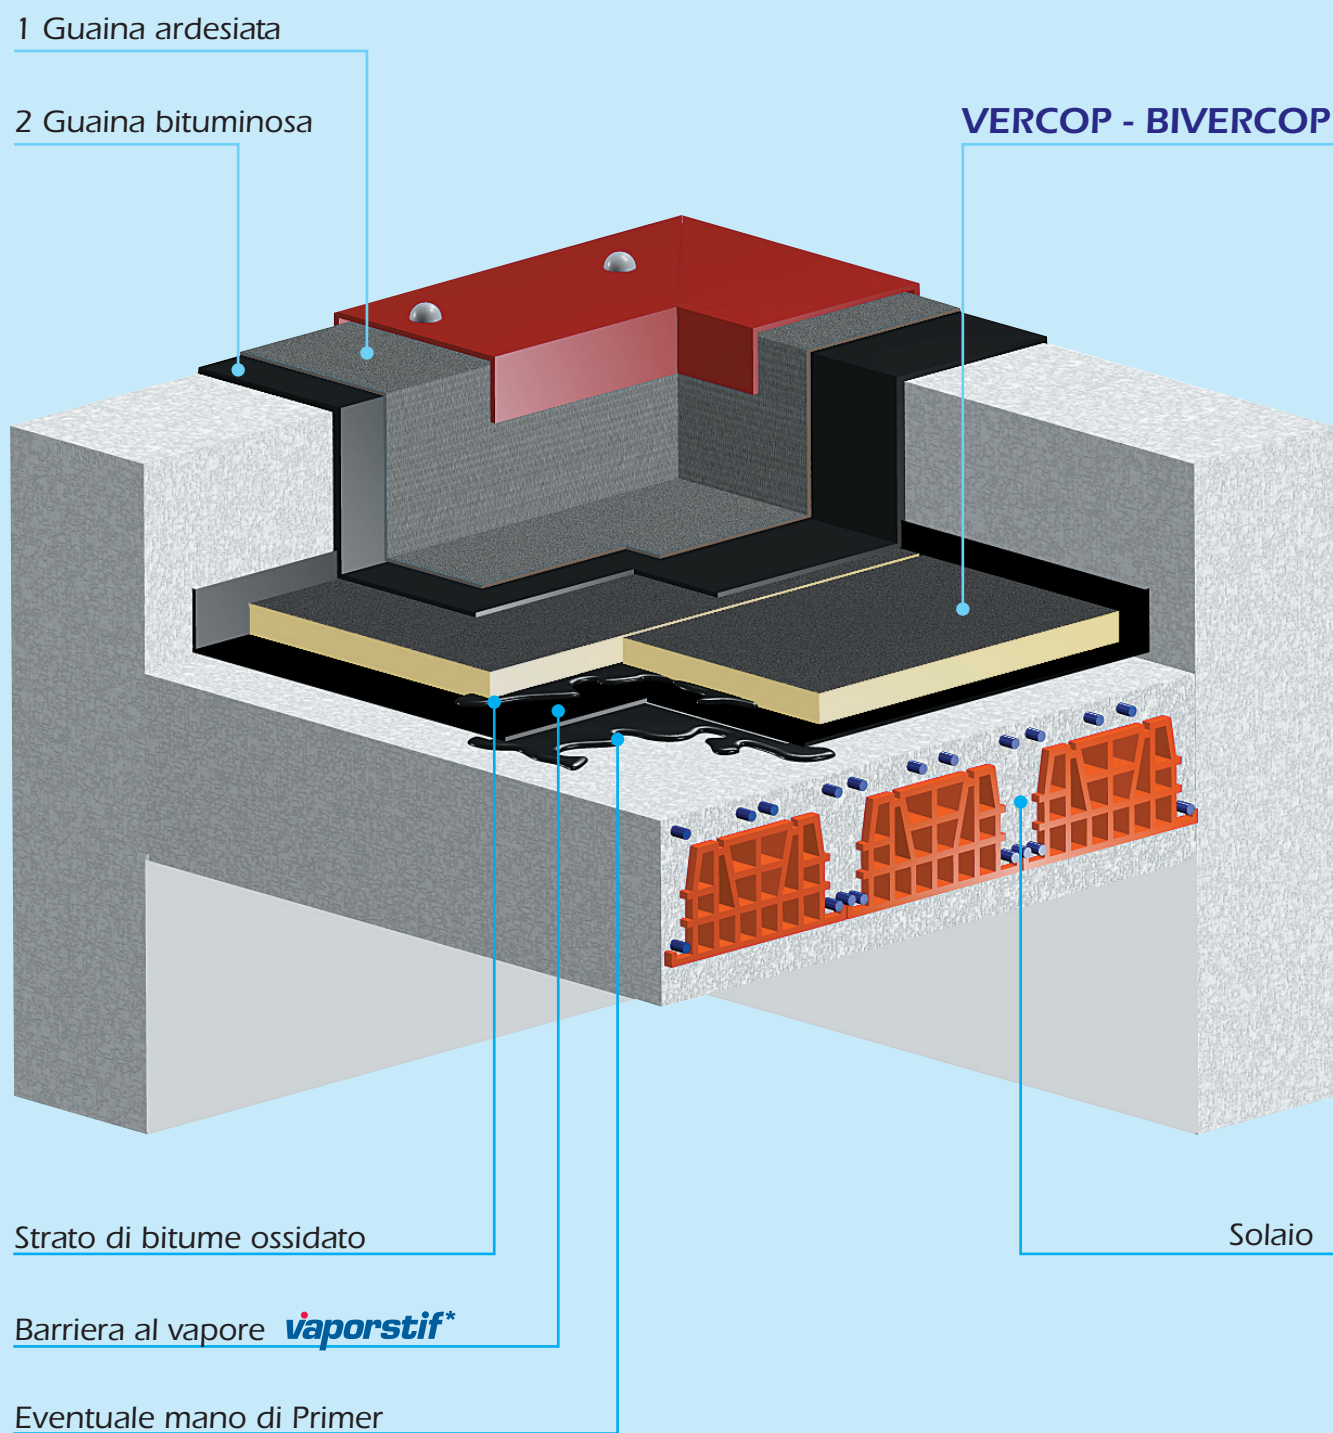

\* *textstif* - *vaporstif* - sono marchi di proprietà della S.T.I.F. spa