



Prospetto Est - principale

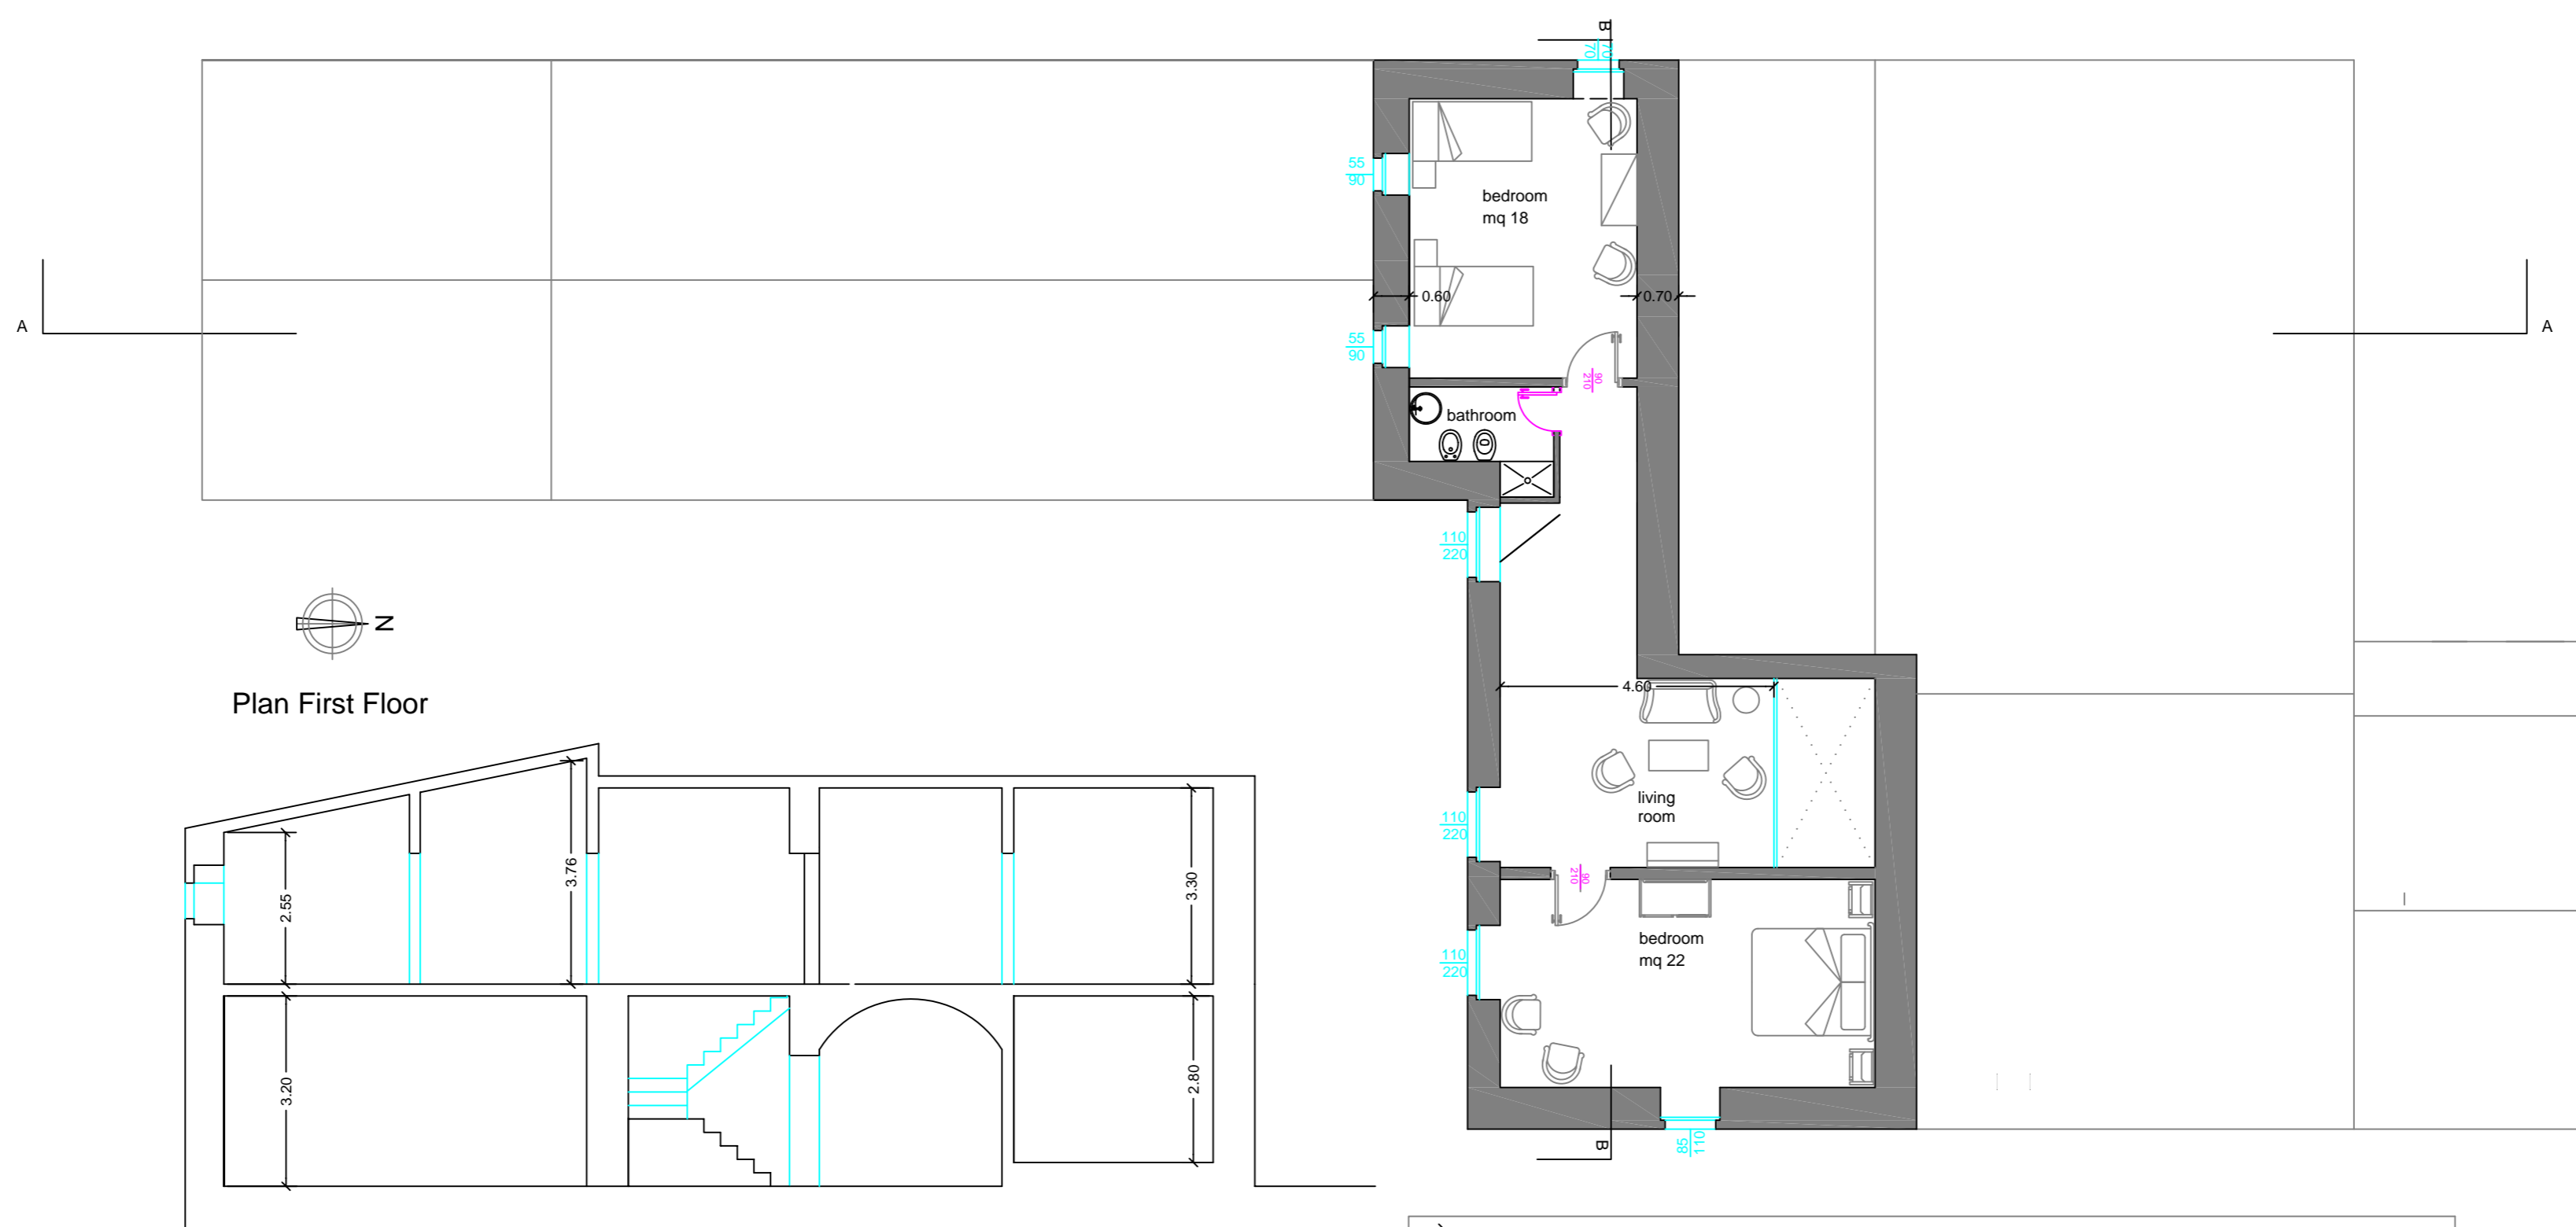

Plan First Floor

Sezione B-B Trasversale

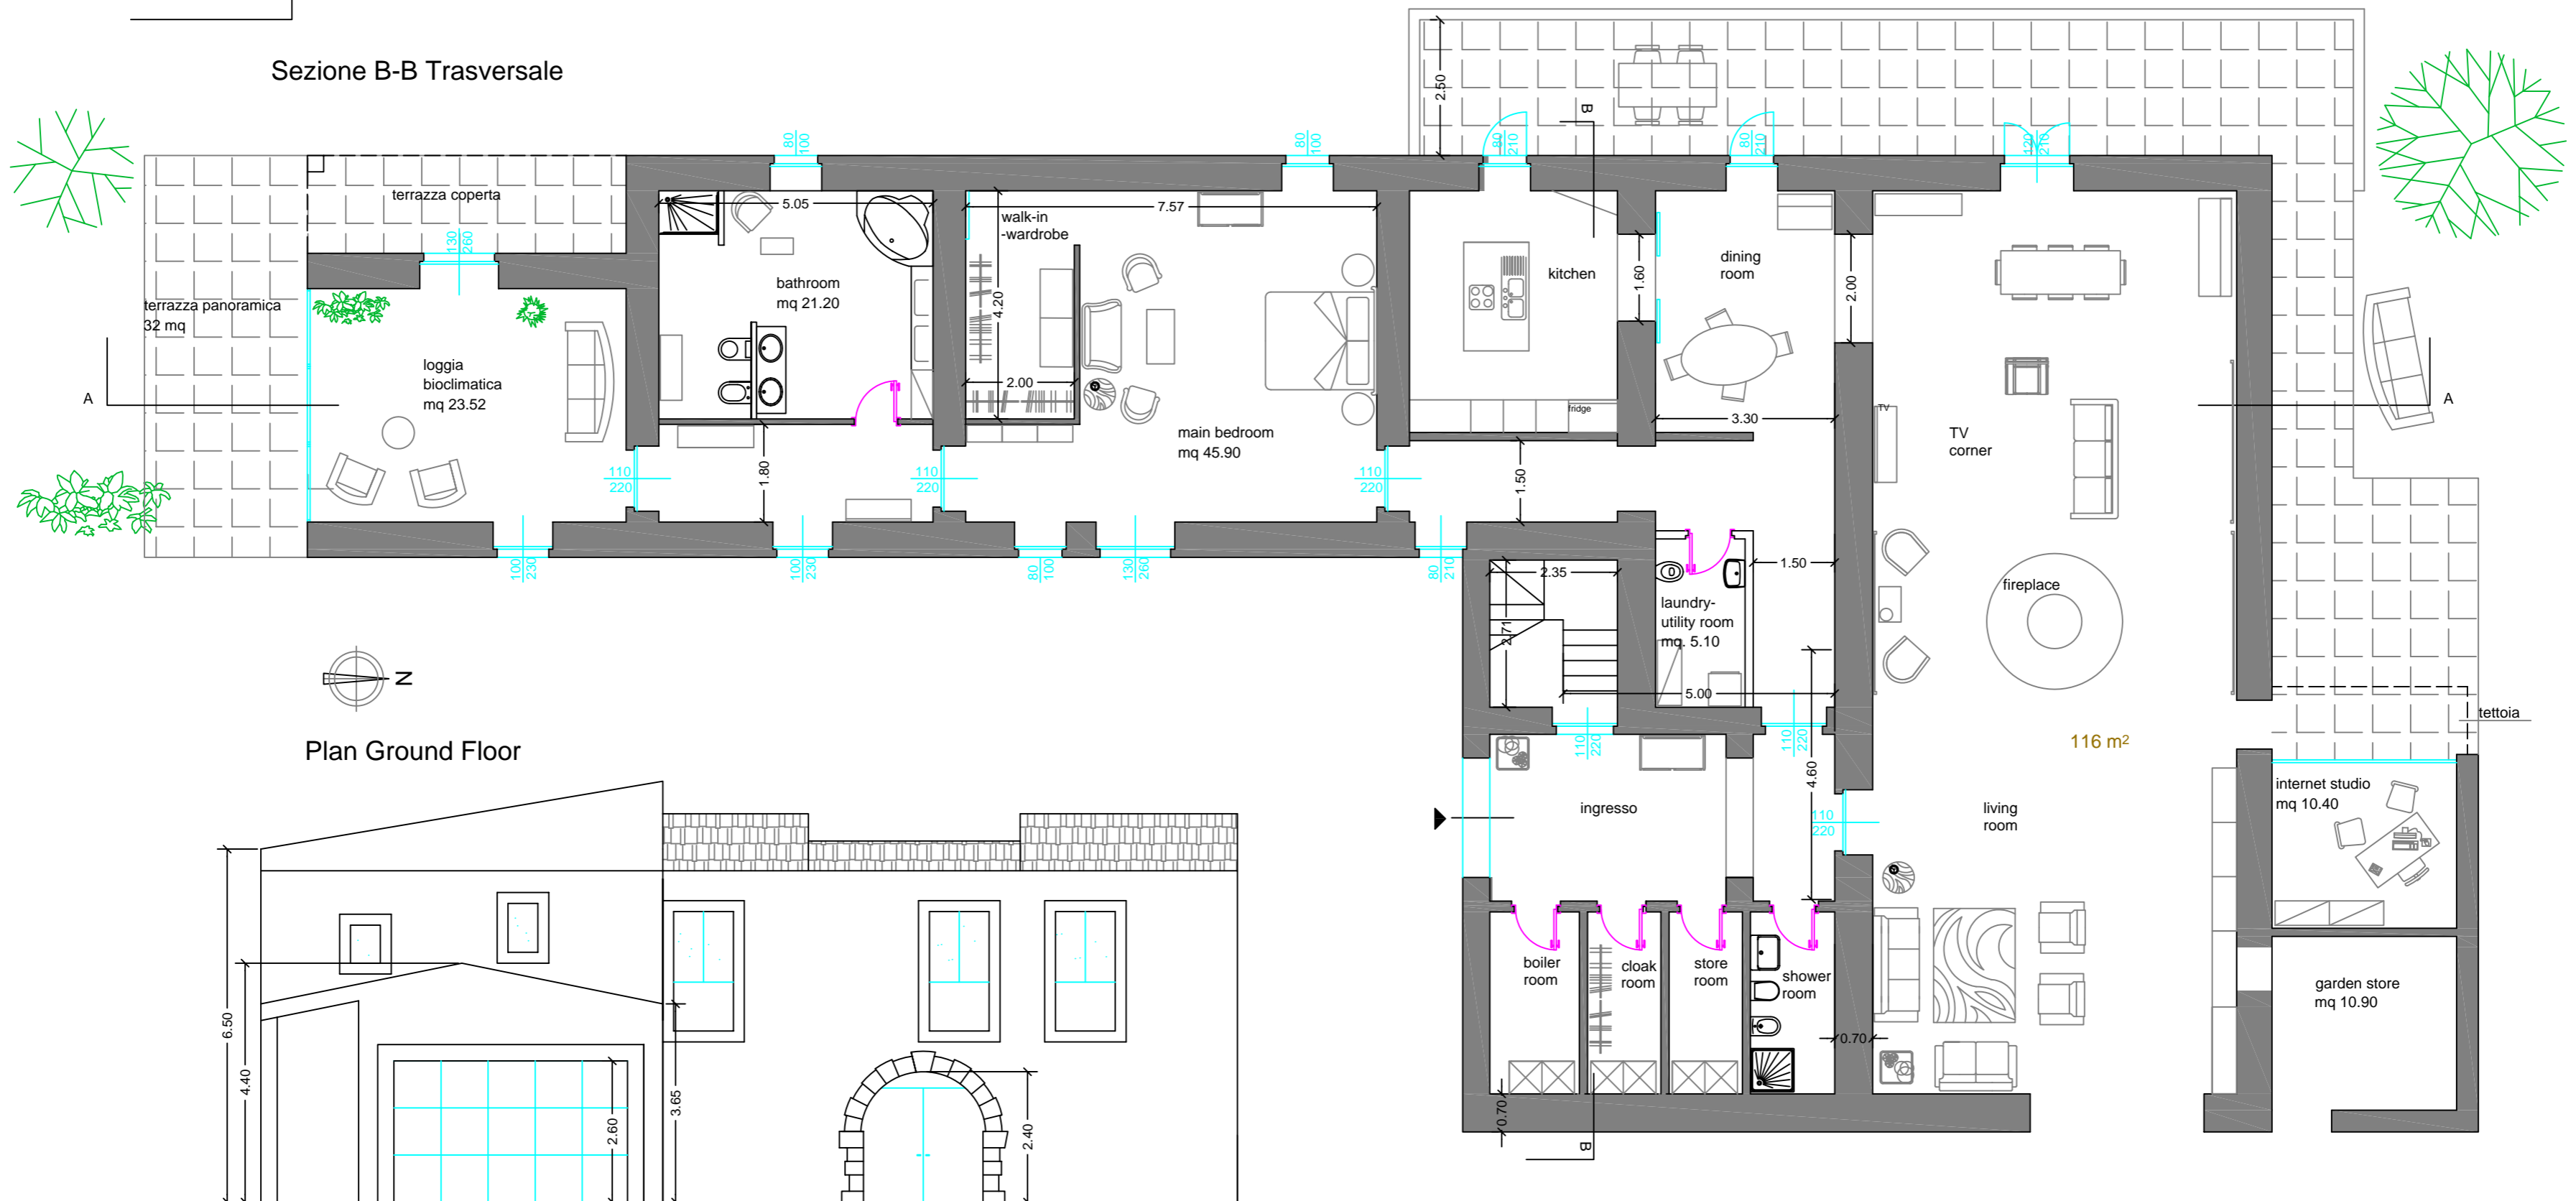

Plan Ground Floor

Prospetto Sud

