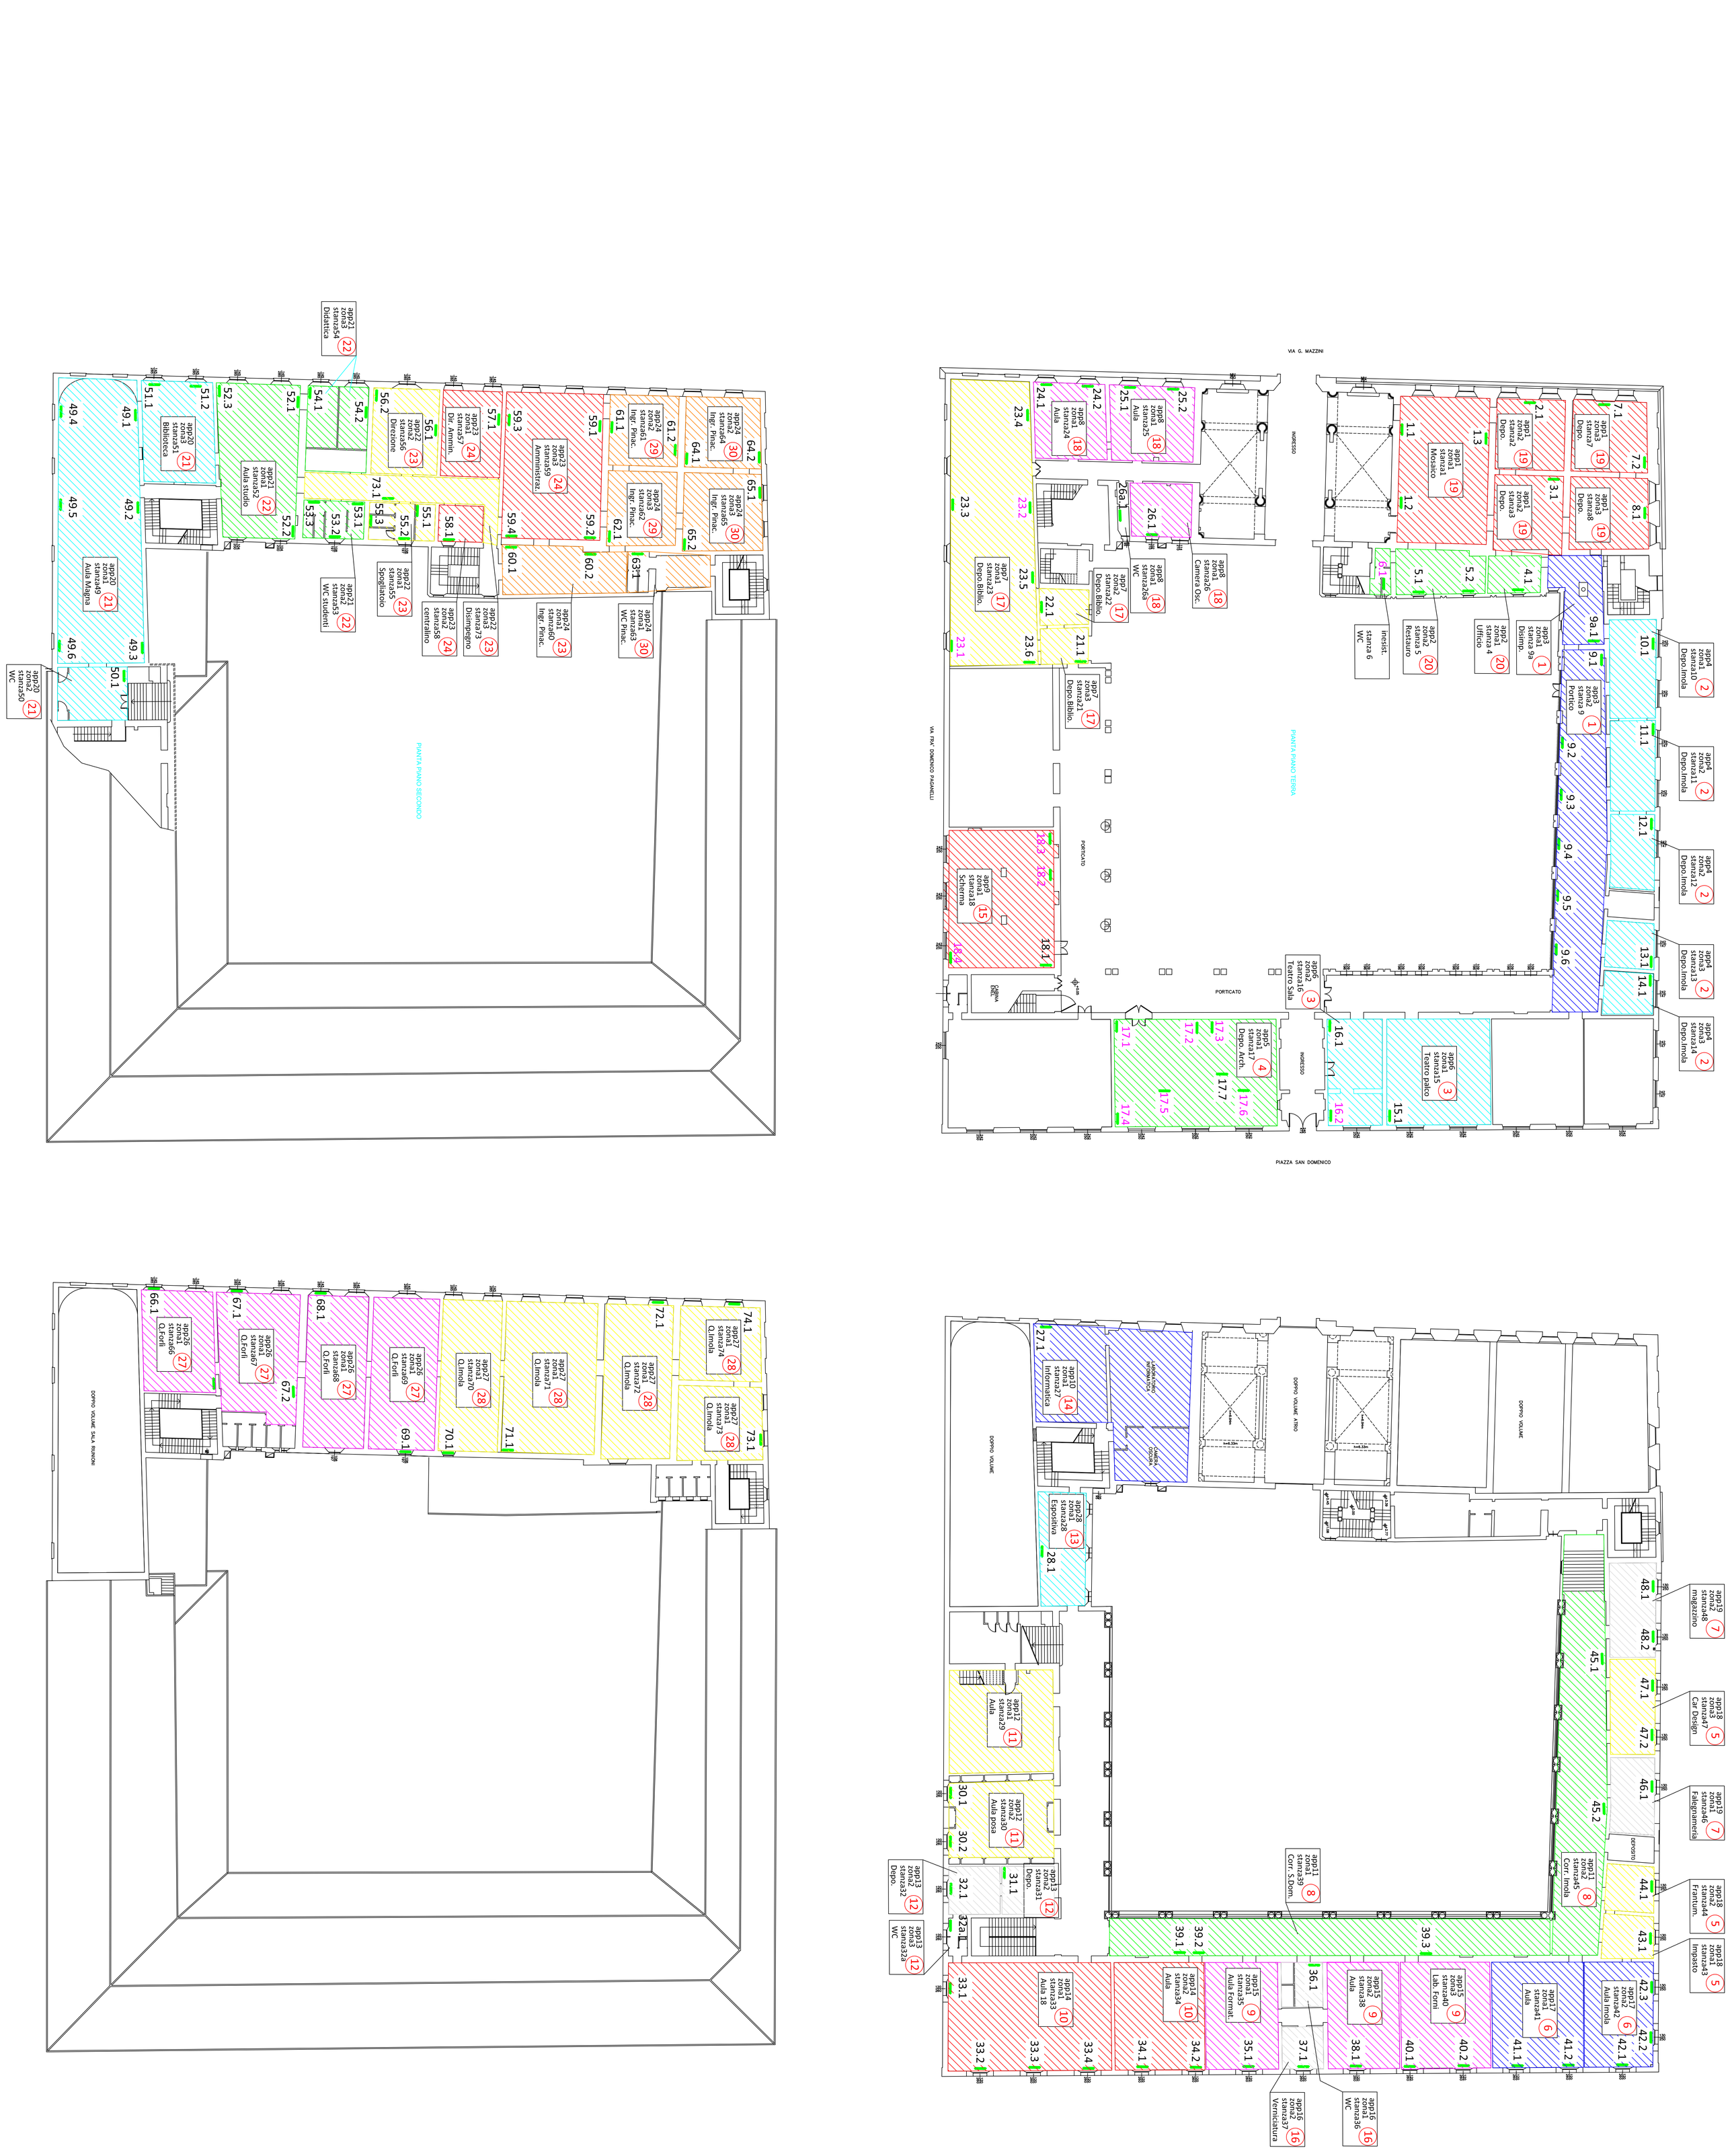
PIANTA PIANO SECONDO
PIANTA PIANO TERRA
VIA FRA' DOMENICO PAGANELLI
VIA G. MAZZINI
PIAZZA SAN DOMENICO
INGRESSO
PORTICATO
DOPPIO VOLUME
DOPPIO VOLUME ATRIO
DOPPIO VOLUME SALA RIUNIONI
LABORATORIO INFORMATICA
CAMERA OSCURA
CAMERA OSC.
deposito
app1 zona1 stanza1 Mosaico 19
app1 zona2 stanza2 Depo. 19
app1 zona3 stanza7 Depo. 19
app1 zona3 stanza8 Depo. 19
app2 zona1 stanza4 Ufficio 20
app2 zona2 stanza 5 Restauro 20
Inesist. stanza 6 WC
app3 zona1 stanza 9a Disimp. 1
app3 zona2 stanza 9 Portico 1
app4 zona1 stanza10 Depo.Imola 2
app4 zona2 stanza11 Depo.Imola 2
app4 zona2 stanza12 Depo.Imola 2
app4 zona3 stanza13 Depo.Imola 2
app4 zona3 stanza14 Depo.Imola 2
app5 zona2 stanza16 Teatro Sala 3
app6 zona1 stanza15 Teatro palco 3
app7 zona1 stanza23 Depo.Biblio. 17
app7 zona2 stanza22 Depo.Biblio. 17
app7 zona3 stanza21 Depo.Biblio. 17
app8 zona1 stanza25 Aula 18
app8 zona1 stanza24 Aula 18
app8 zona1 stanza26 Camera Osc. 18
app8 zona1 stanza26a WC 18
app9 zona1 stanza18 Scherma 15
app10 zona1 stanza27 Informatica 14
app11 zona1 stanza39 Corr. S.Dom. 8
app11 zona2 stanza45 Corr. Imola 8
app12 zona1 stanza29 Aula 11
app12 zona2 stanza30 Aula possa 11
app13 zona1 stanza31 Depo. 12
app13 zona2 stanza32 Depo. 12
app13 zona3 stanza32a WC 12
app14 zona1 stanza33 Aula 18 10
app15 zona1 stanza35 Aula Format. 9
app15 zona2 stanza38 Aula 9
app15 zona3 stanza40 Lab. Forni 9
app16 zona1 stanza36 WC 16
app16 zona2 stanza37 Verniciatura 16
app17 zona1 stanza41 Aula 6
app17 zona2 stanza42 Aula Imola 6
app18 zona1 stanza43 Impasto 5
app18 zona2 stanza44 Frantum. 5
app18 zona3 stanza47 Car Design 5
app19 zona1 stanza46 Falegnameria 7
app19 zona2 stanza48 magazzino 7
app20 zona1 stanza49 Aula Magna 21
app20 zona2 stanza50 WC 21
app20 zona3 stanza51 Biblioteca 21
app21 zona1 stanza52 Aula studio 22
app21 zona2 stanza53 WC studenti 22
app21 zona3 stanza54 Didattica 22
app22 zona1 stanza55 Spogliatoio 23
app22 zona2 stanza56 Direzione 23
app22 zona3 stanza73 Disimpegno 23
app23 zona1 stanza57 Dir. Ammin. 24
app23 zona2 stanza58 centralino 24
app23 zona3 stanza59 Amministraz. 24
app24 zona1 stanza60 Ingr. Pinac. 23
app24 zona1 stanza63 WC Pinac. 30
app24 zona2 stanza61 Ingr. Pinac. 29
app24 zona2 stanza62 Ingr. Pinac. 29
app24 zona3 stanza64 Ingr. Pinac. 30
app24 zona3 stanza65 Ingr. Pinac. 30
app25 zona1 stanza66 Q.Forlì 27
app26 zona1 stanza67 Q.Forlì 27
app26 zona1 stanza68 Q.Forlì 27
app26 zona1 stanza69 Q.Forlì 27
app27 zona1 stanza70 Q.Imola 28
app27 zona1 stanza71 Q.Imola 28
app27 zona1 stanza72 Q.Imola 28
app27 zona1 stanza73 Q.Imola 28
app27 zona1 stanza74 Q.Imola 28
app28 zona1 stanza28 Espositiva 13